
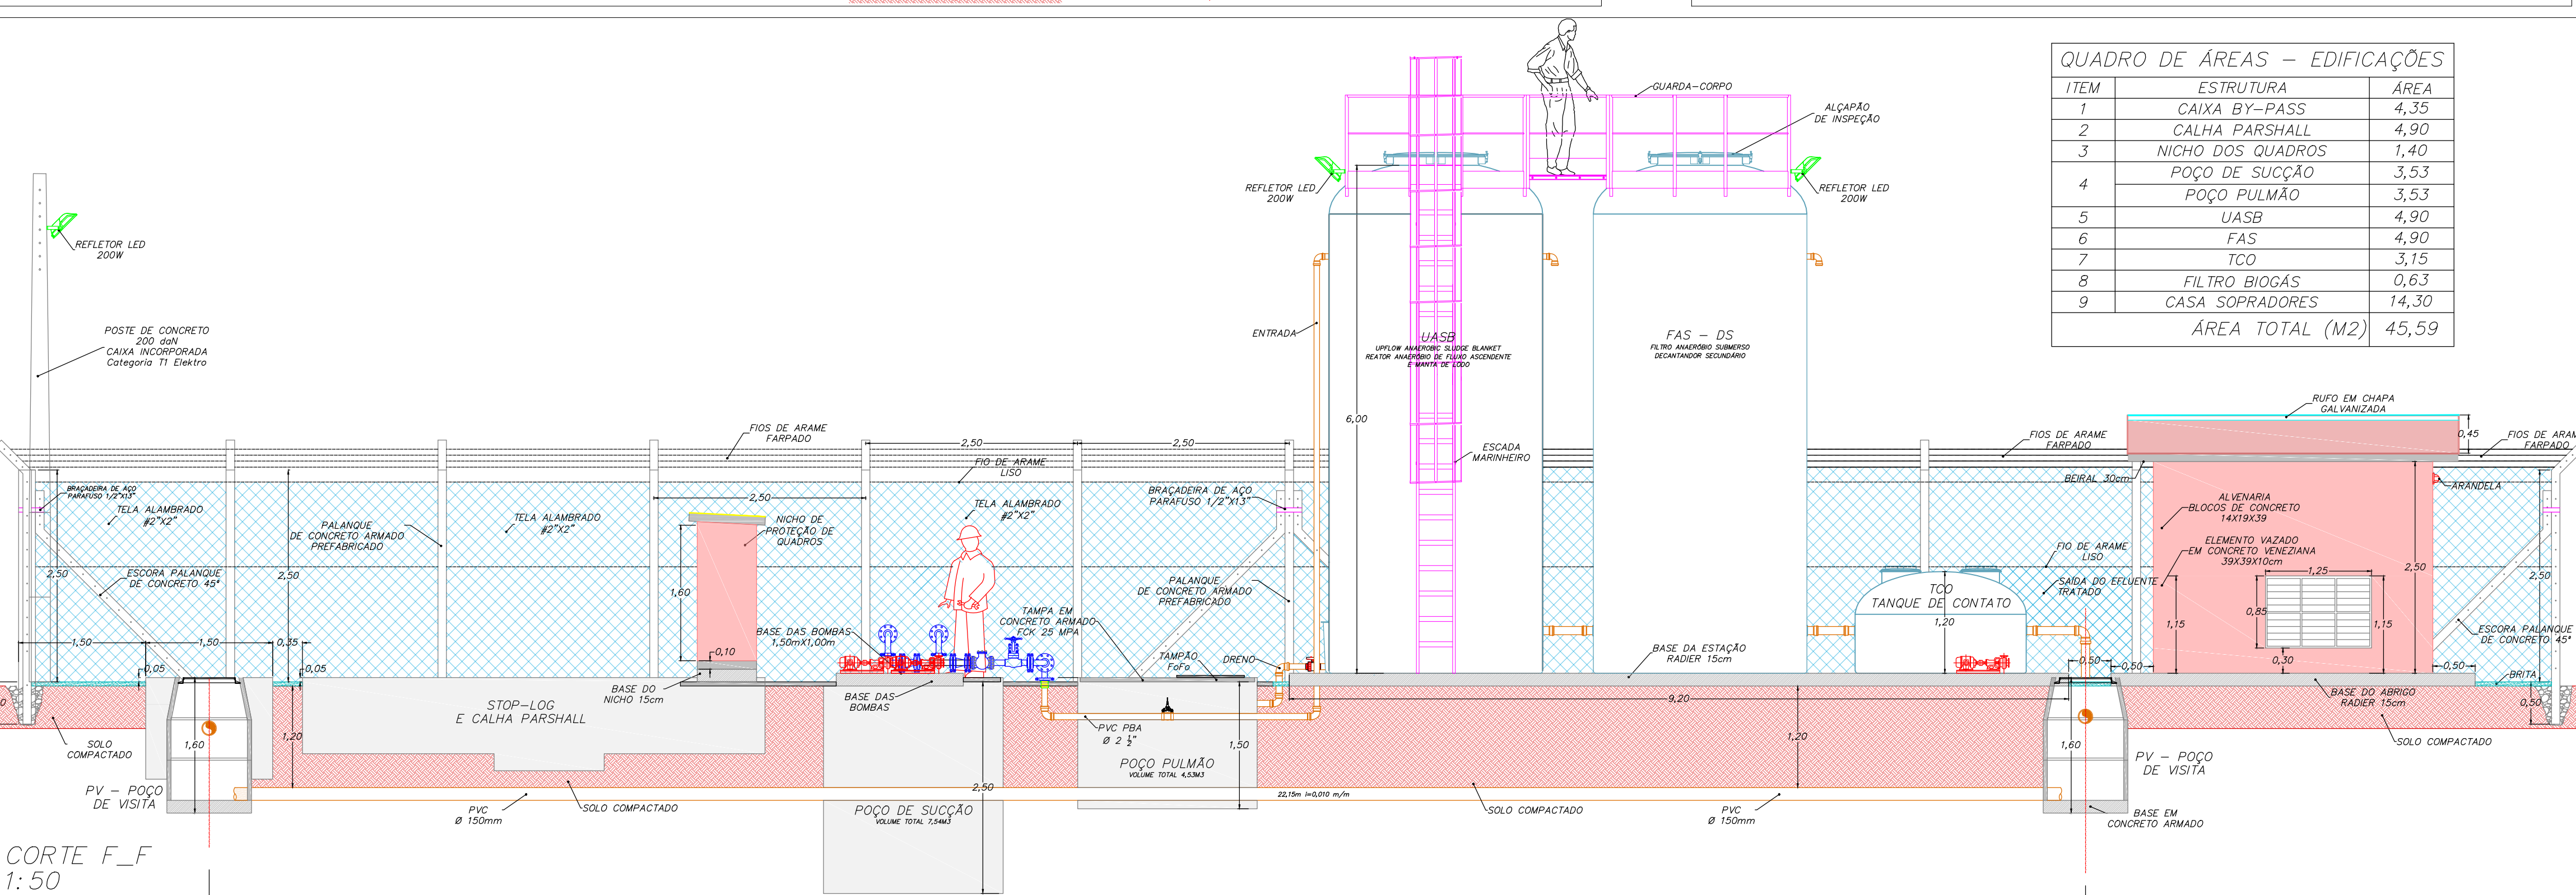
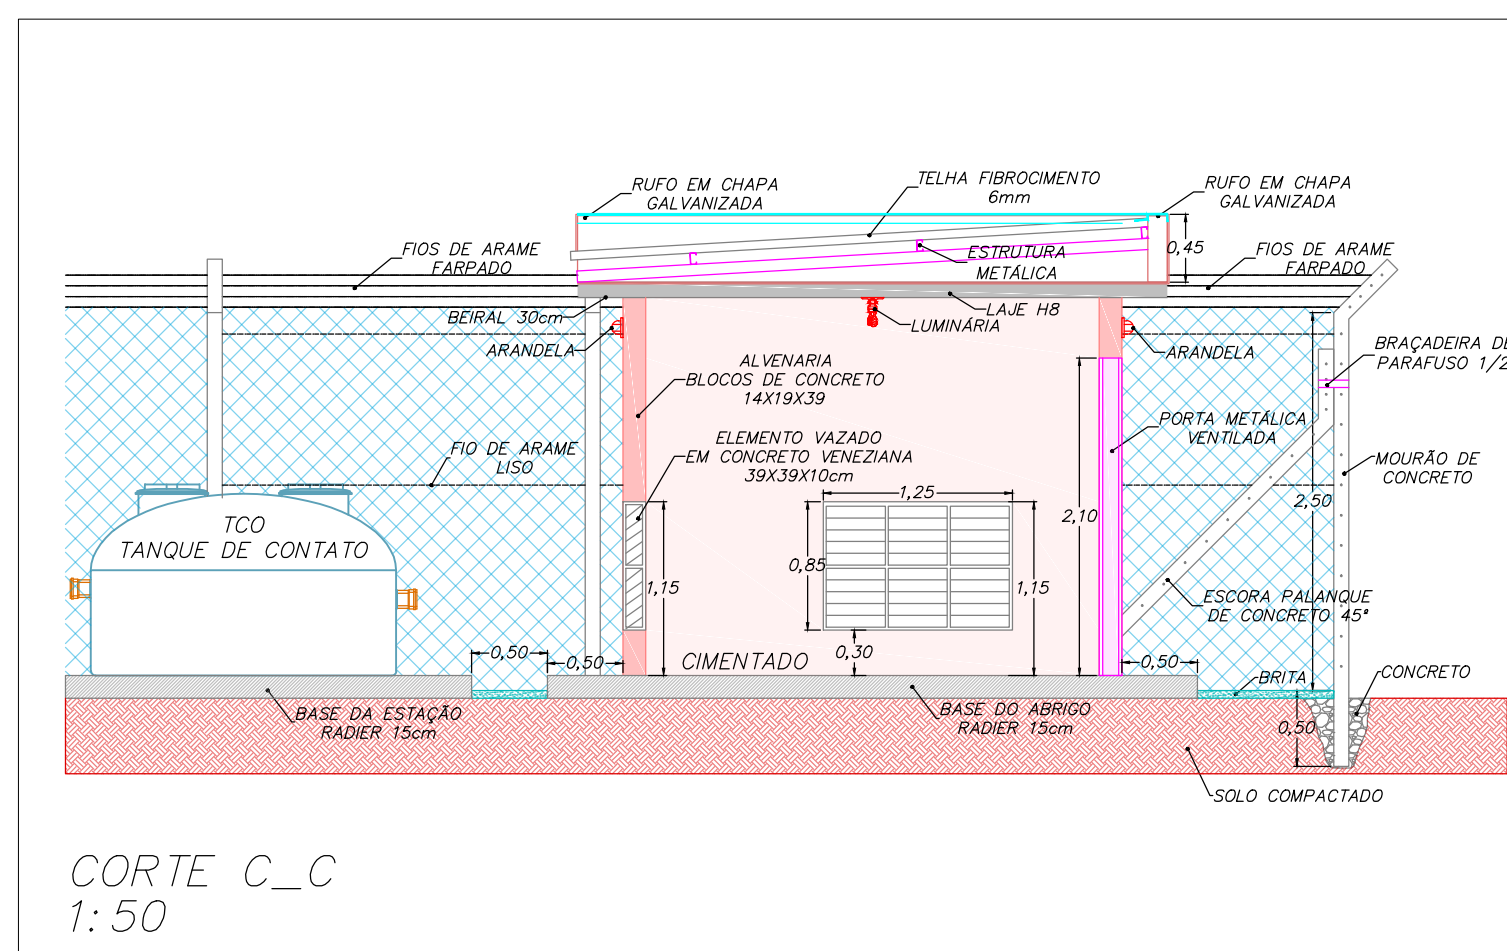
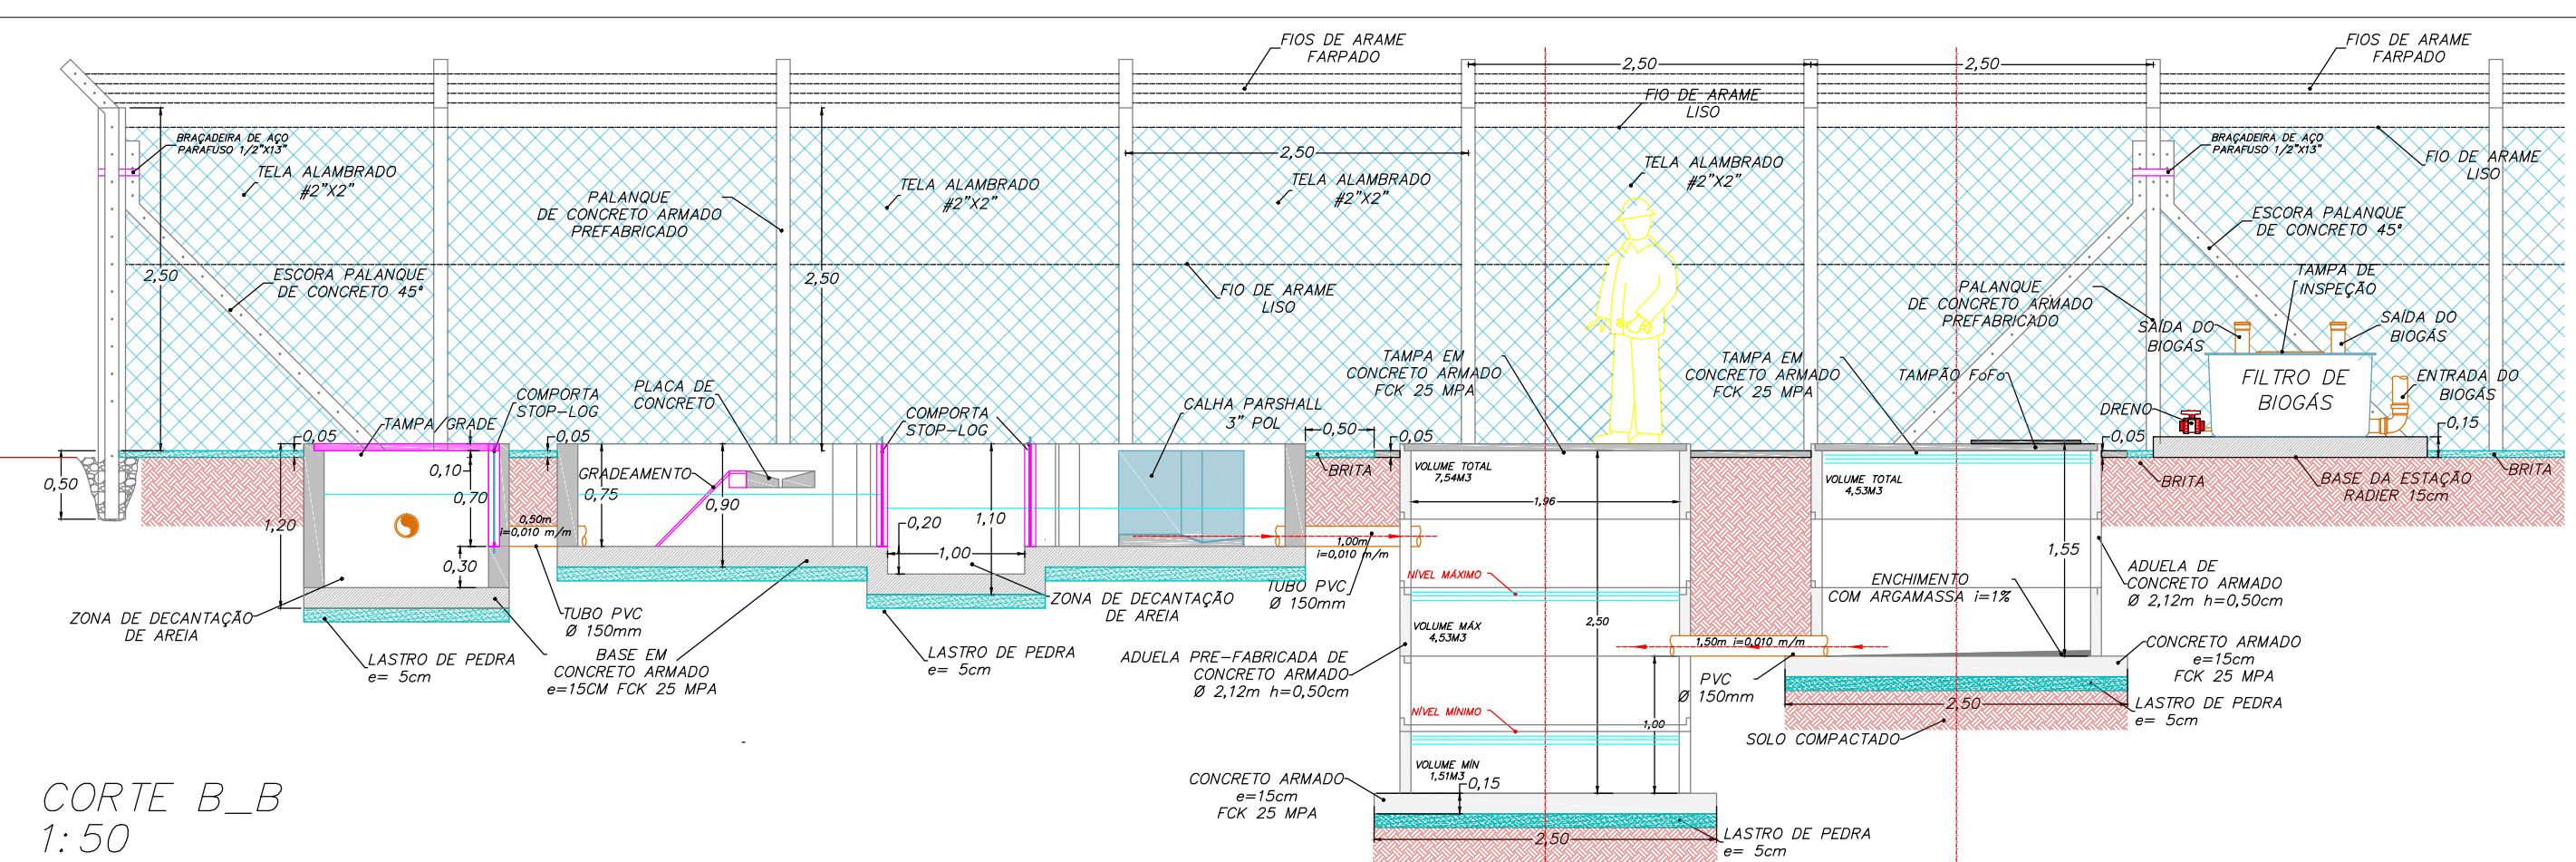
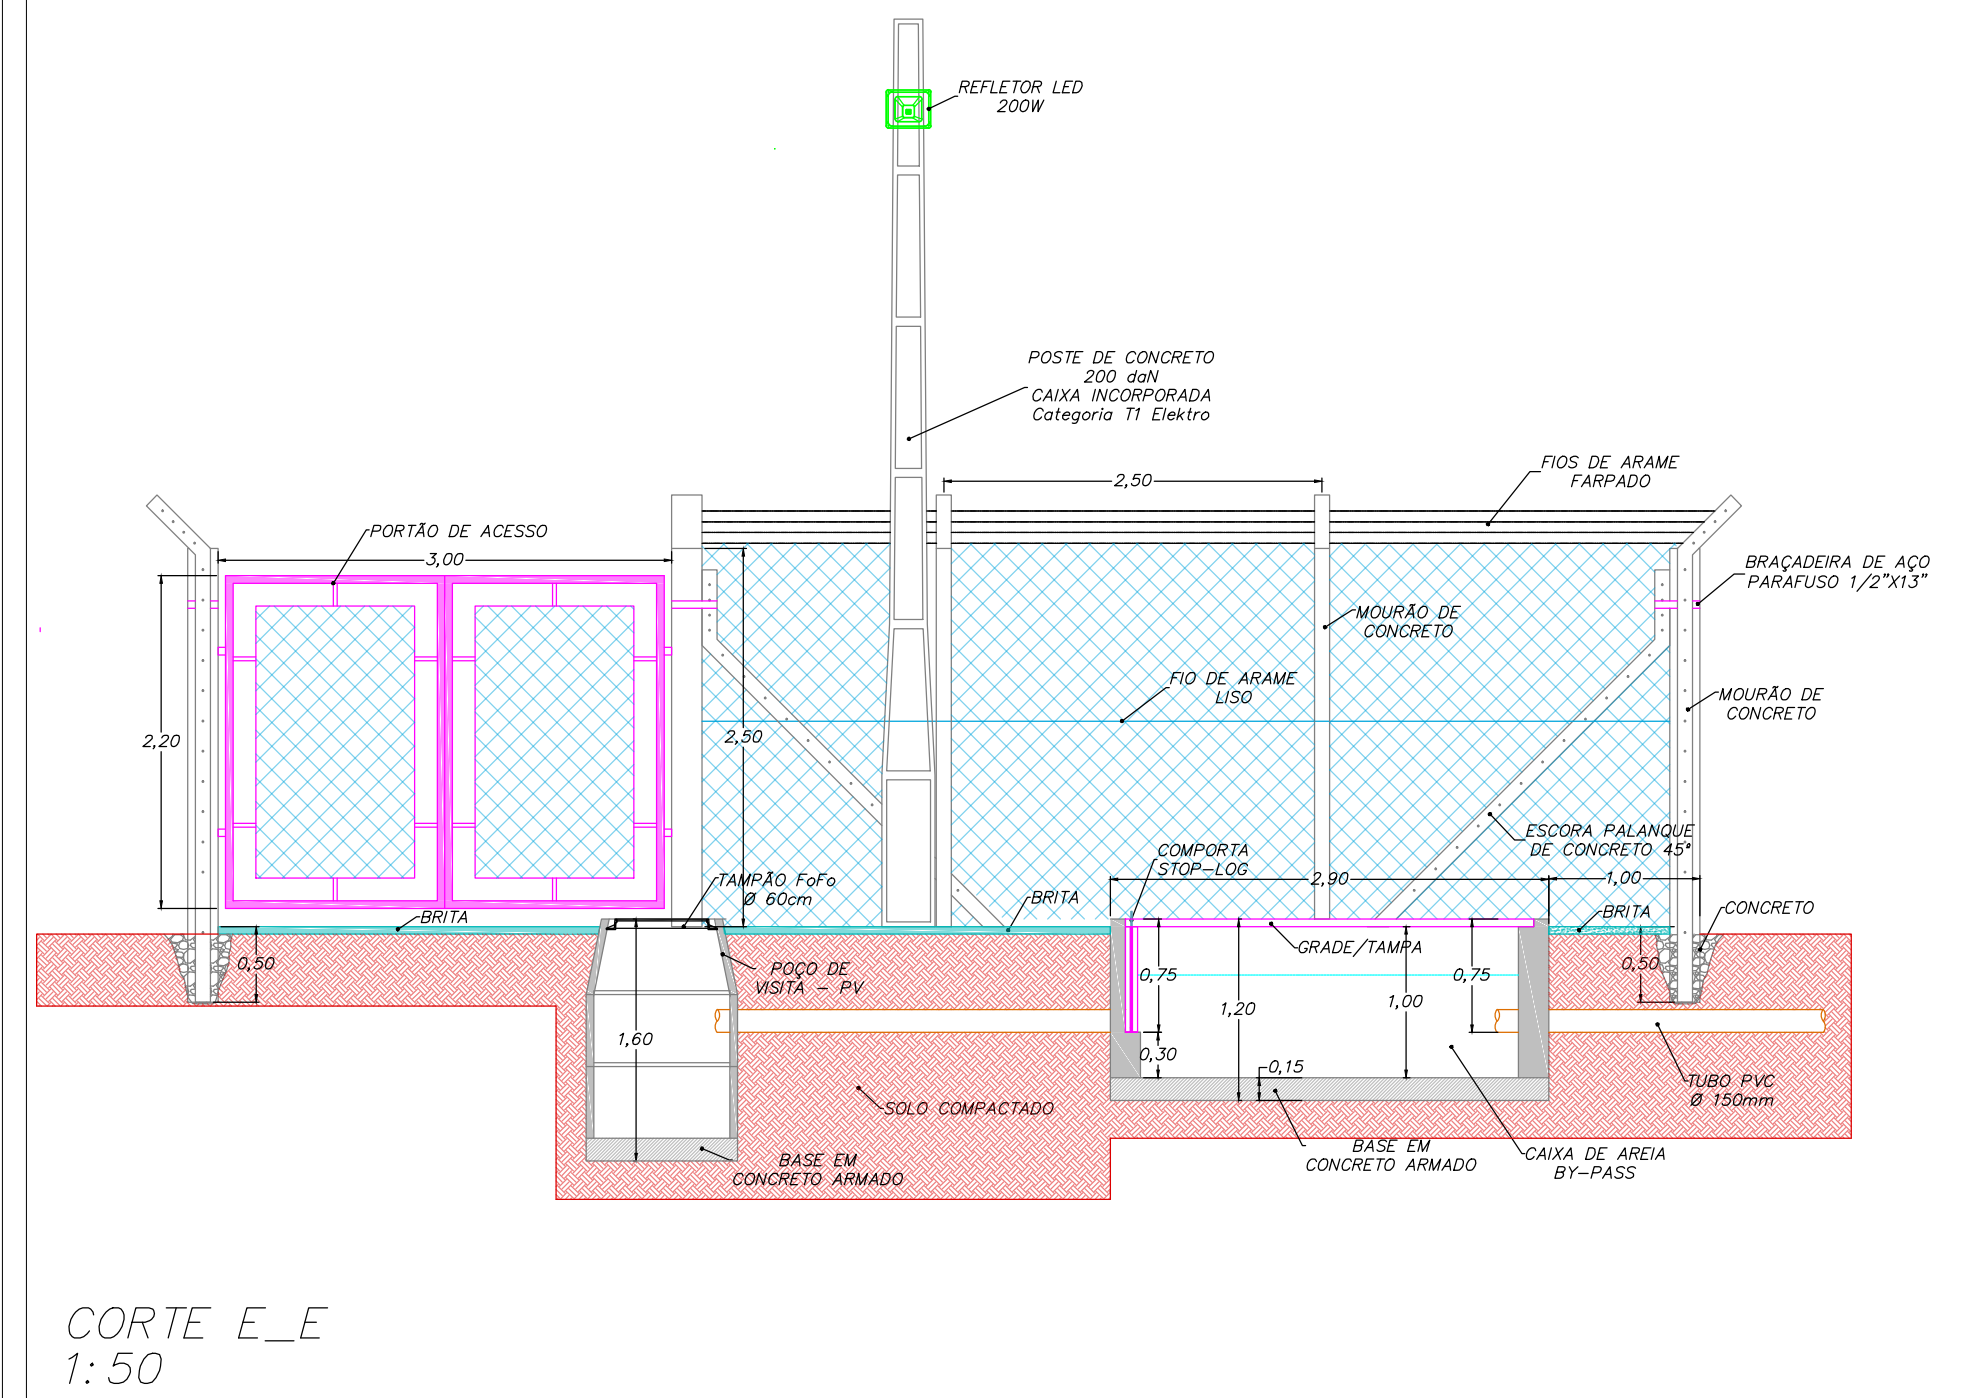
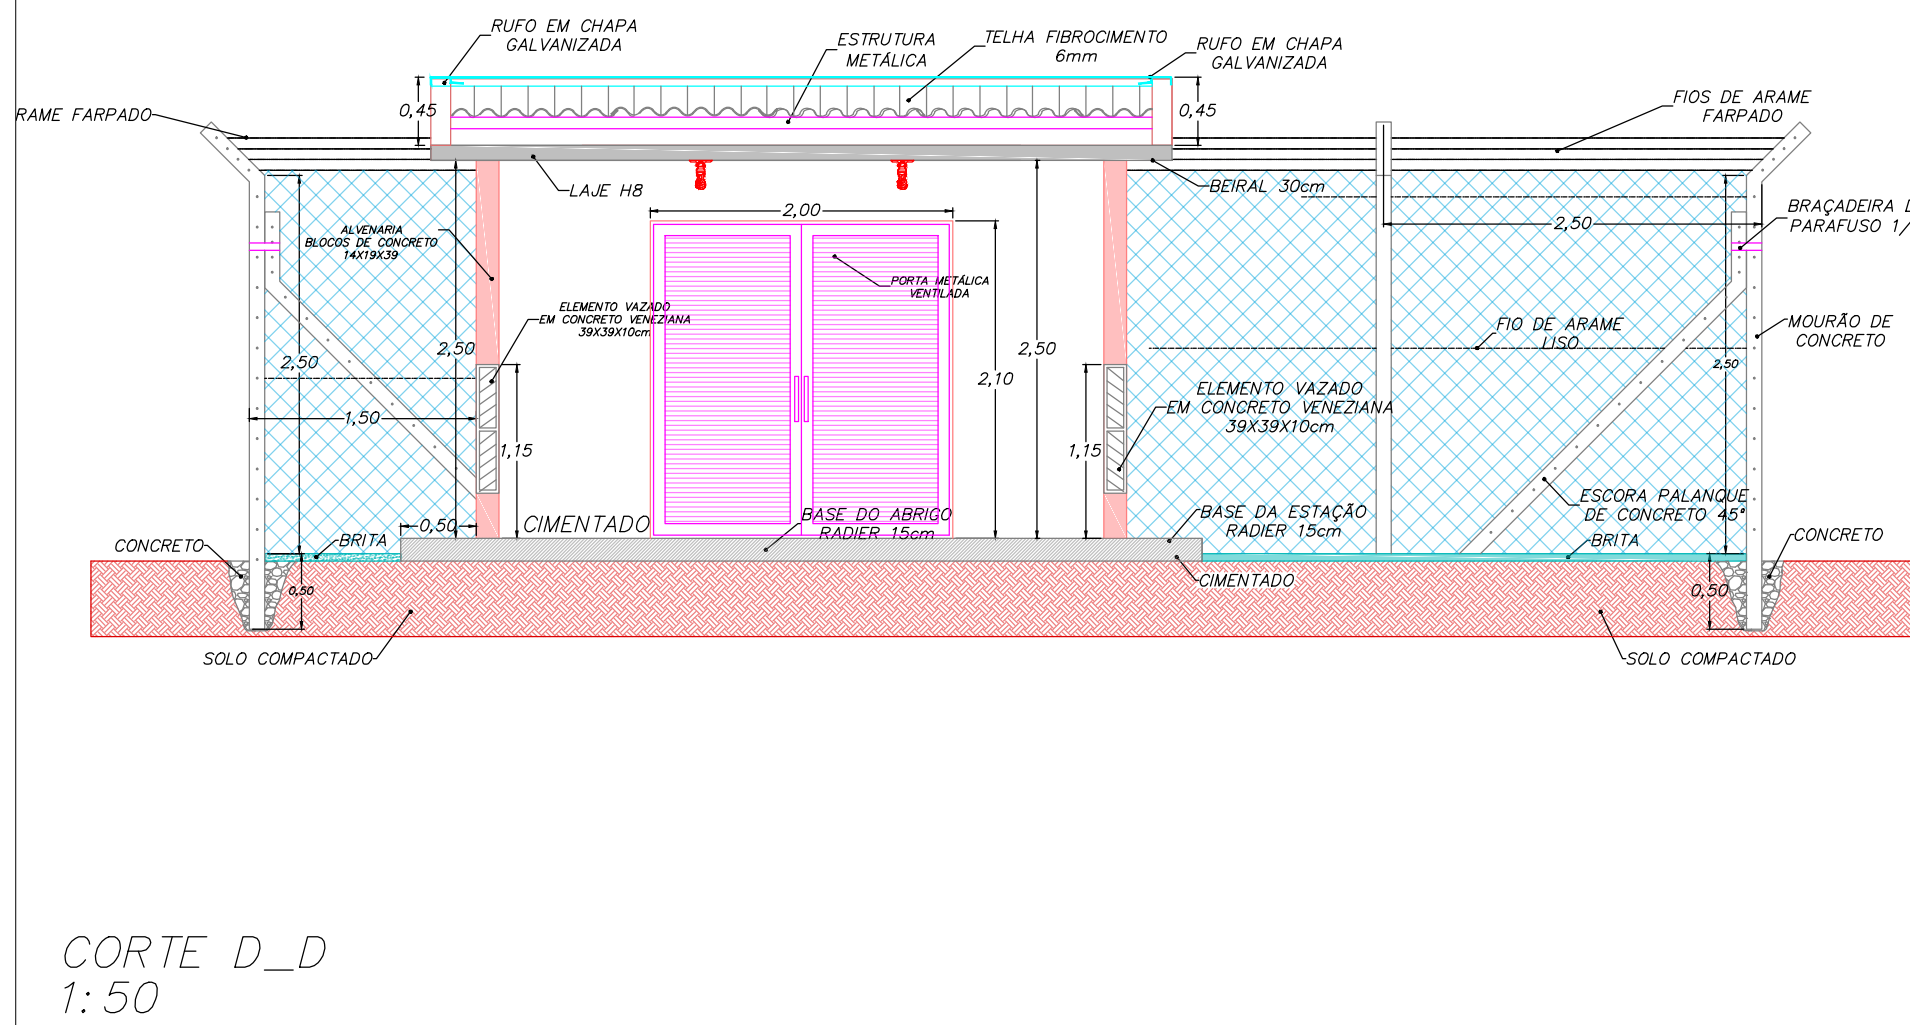


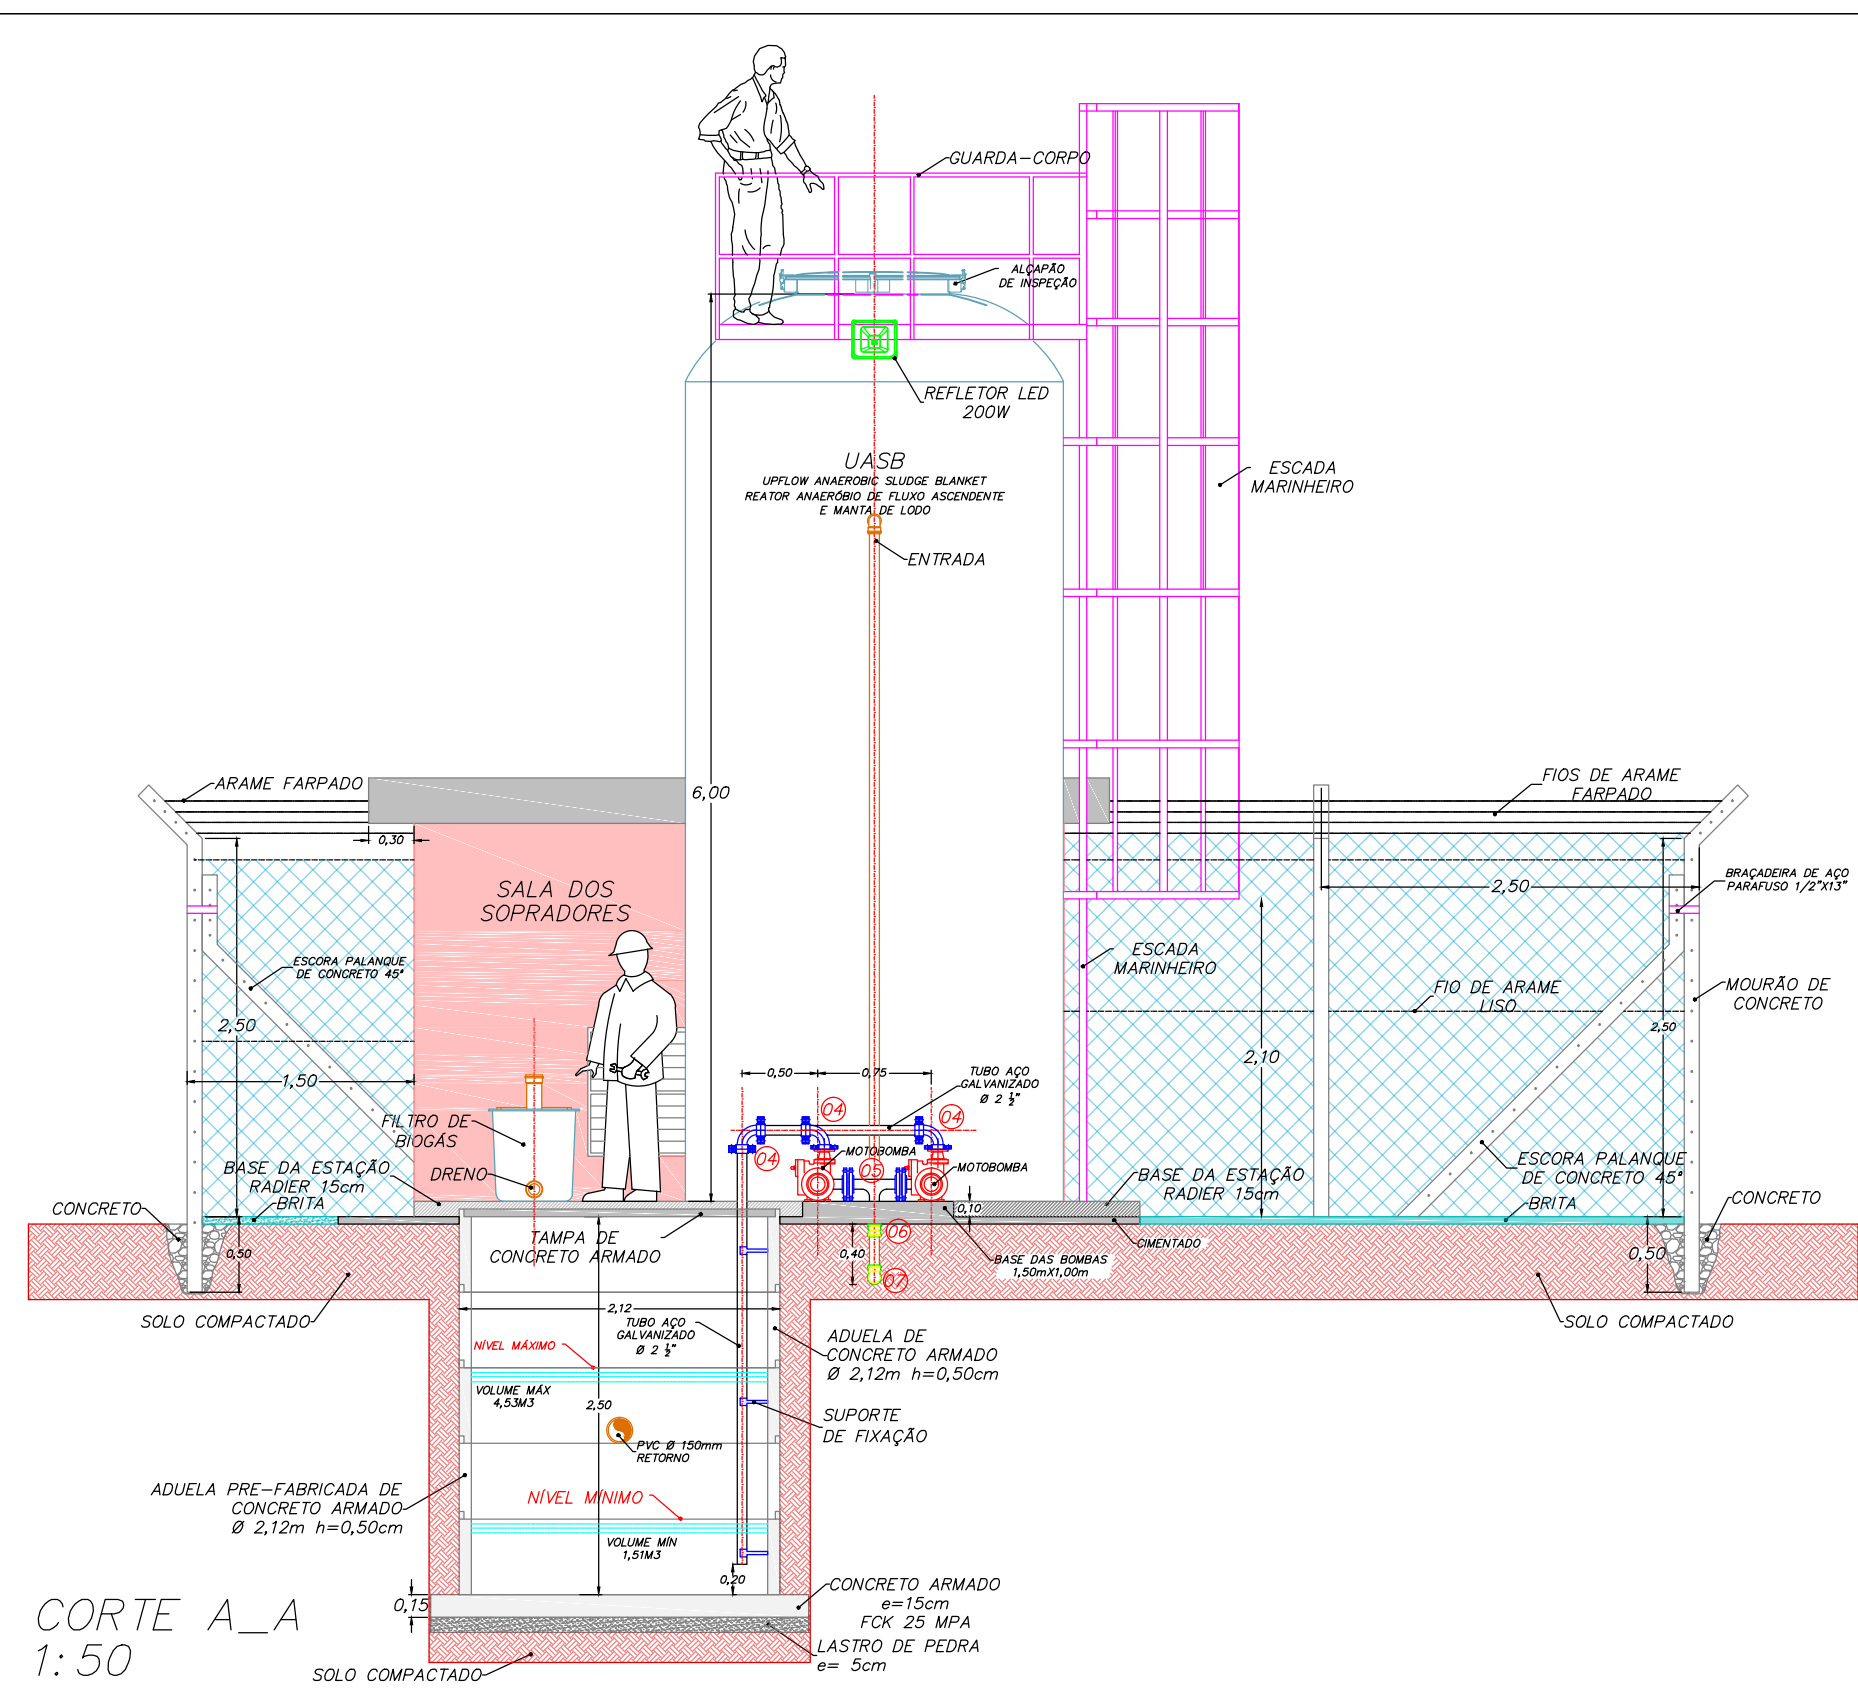

QUADRO DE ABERTURAS E ESQUADRIAS		
ITEM	ESTRUTURA	DIMENSÕES
P1	PORTÃO DE FERRO TELADO - 2 FOLHAS	3,00 X 2,20
P2	PORTA DE FERRO TIPO VENEZIANA - 2 FOLHAS	1,50 X 1,60
P3	PORTA FE FERRO TIPO VENEZIANA - 2 FOLHAS	2,00 X 2,10
J1	ELEMENTO VASADO PRÉ-FABRICADO	1,25 X 0,85

03			
02			
01			
Nº	DESCRIÇÃO	DATA	RESPONSÁVEL
REVISÕES			
 PREFEITURA MUNICIPAL DE SUZANÓPOLIS Setor de Obras e Serviços Urbanos			
SINFEHIDRO-SJD 383			
ASSUNTO: CORTES		FOLHA Nº: 04-10	
ENDEREÇO: PATRIMÔNIO SÃO JORGE - SUZANAPOLIS/SP			
BAIRRO: PATRIMÔNIO SÃO JORGE			
CIDADE: SUZANÓPOLIS/SP	ÁREA EDIFICADA: 45,59m²	DATA-BASE: 01/08/2019	ESCALAS: INDICADAS
RESPONSÁVEL PELO PROJETO E FISCALIZAÇÃO ANTONIO ZIZAS JUNIOR ENGENHEIRO CIVIL CREA/SP 5060467805/D		PREFEITURA MUNICIPAL DE SUZANÓPOLIS VALTER CRUSCA LOURENÇO VICE-PREFEITO MUNICIPAL RG Nº 11.403.595 SSP/SP	
ART Nº 28027230191128460			