


PLANTA-Baixa SUGESTIVA

CÂMARAS FRIAS – RESFRIADOS E CONGELADOS

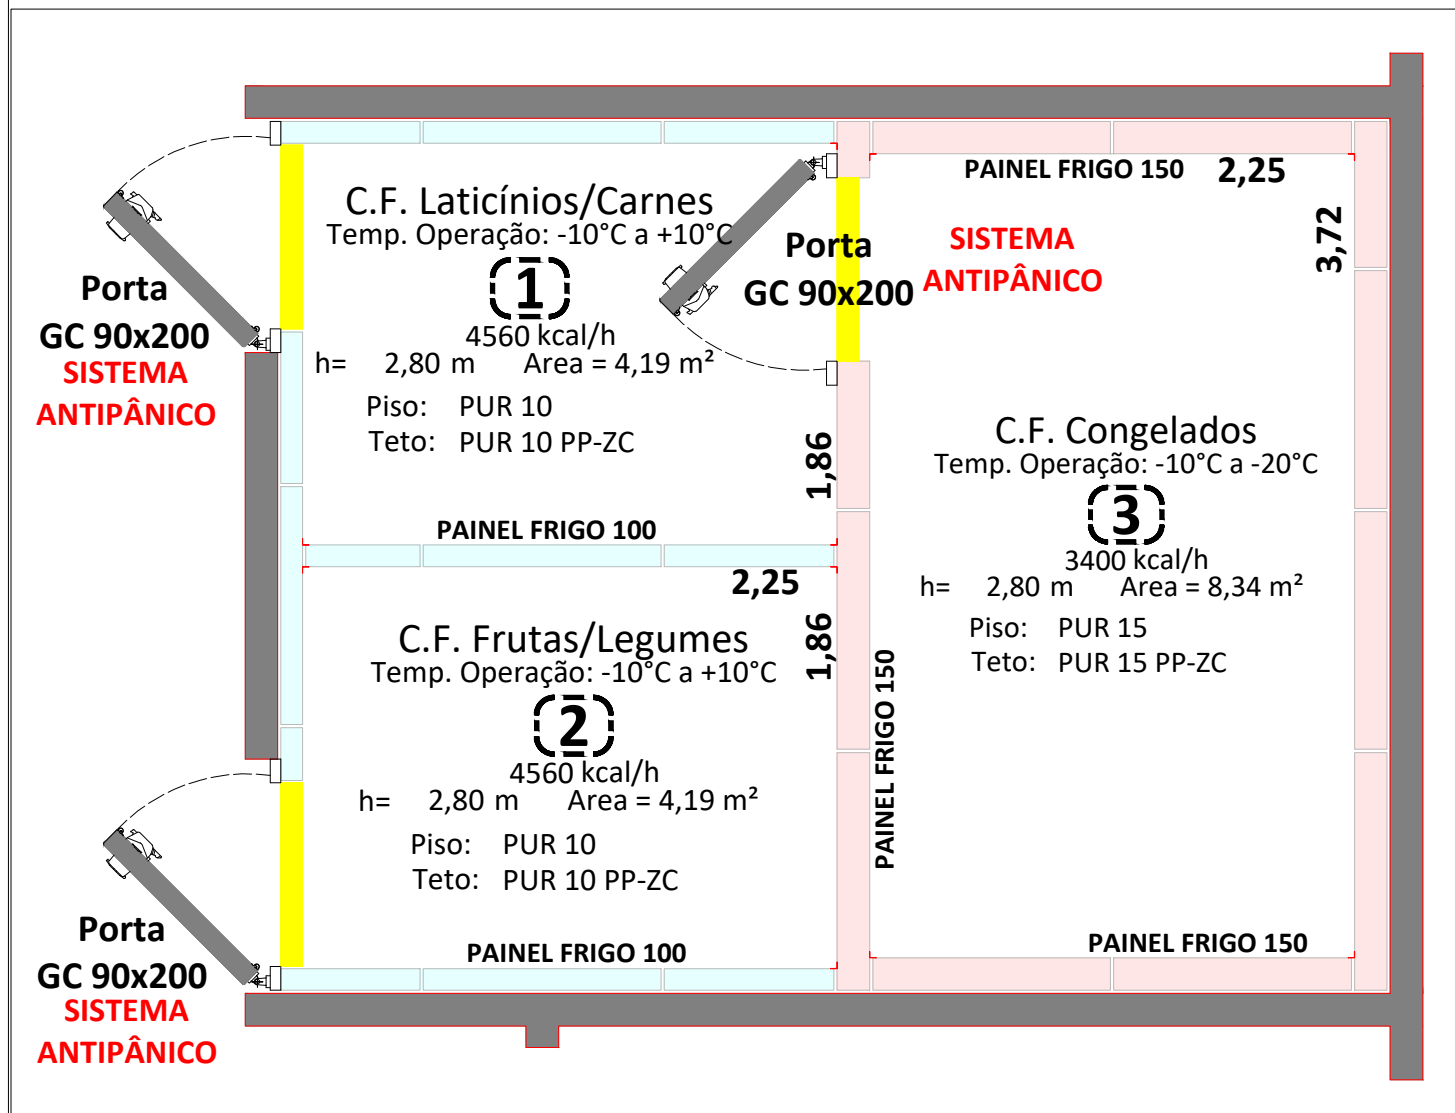

ASSUNTO:
INSTALAÇÃO DE 3 CÂMARAS FRIAS – COZINHA PILOTO

FOLHA N°:
01-01

ENDEREÇO:
RUA 7 DE SETEMBRO N° 1.996 – UNIDADE DE ALIMENTAÇÃO E NUTRIÇÃO

BAIRRO:
JARDIM MONTE VISTOSO

CIDADE:
SUZANÁPOLIS/SP

ÁREA DISPONÍVEL:
21,34m²

DATA-BASE:
19/08/2021

ESCALAS:
SEM ESCALA

RESPONSÁVEL PELO PROJETO E FISCALIZAÇÃO
ANTONIO ZIZAS JUNIOR
ENGENHEIRO CIVIL
CREA/SP 5060467805/D
ART N° 28027230201088177