

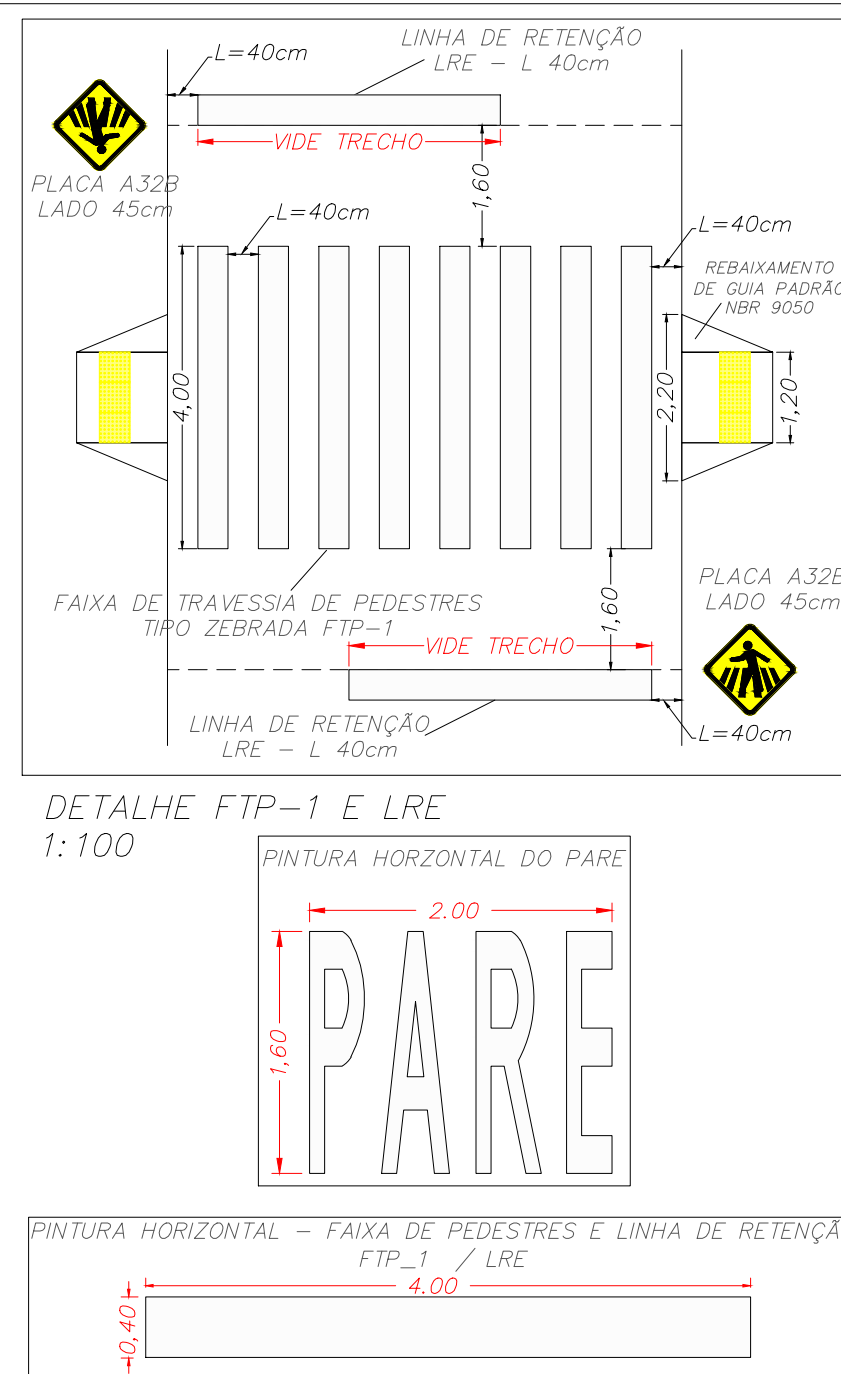
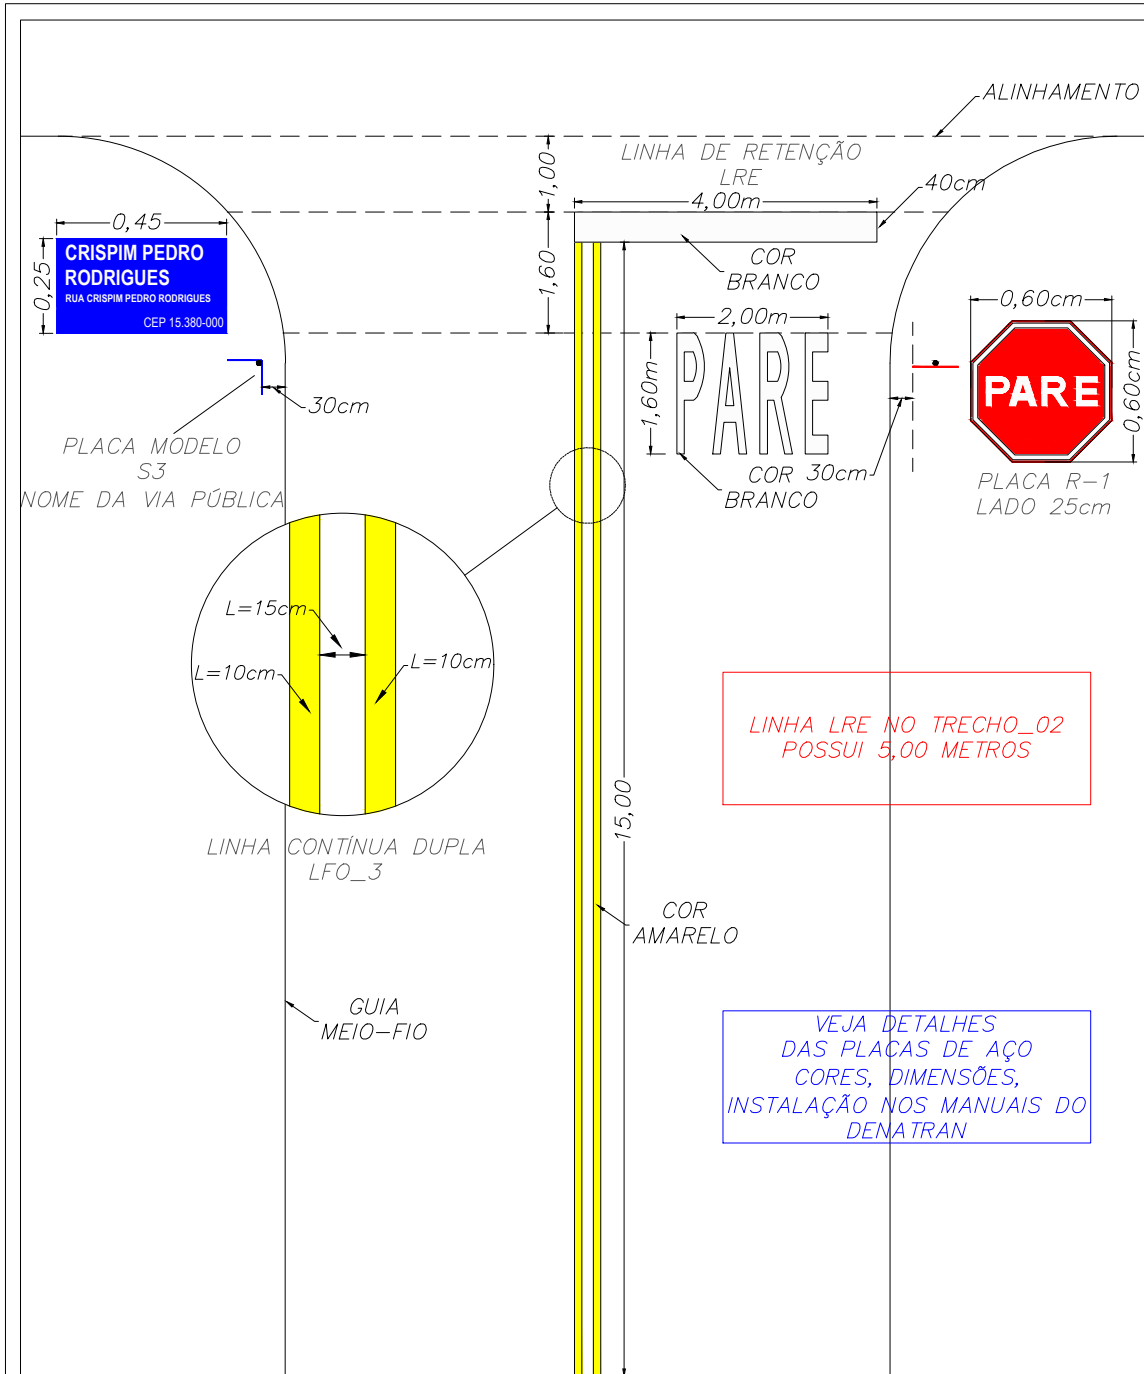
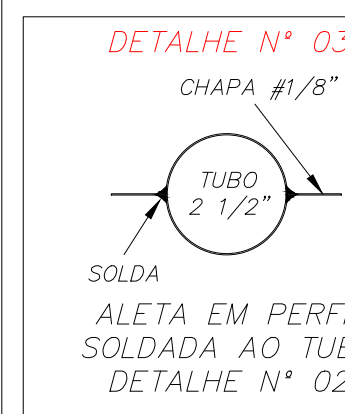
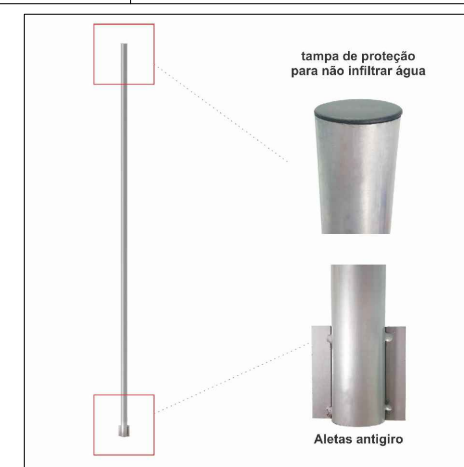
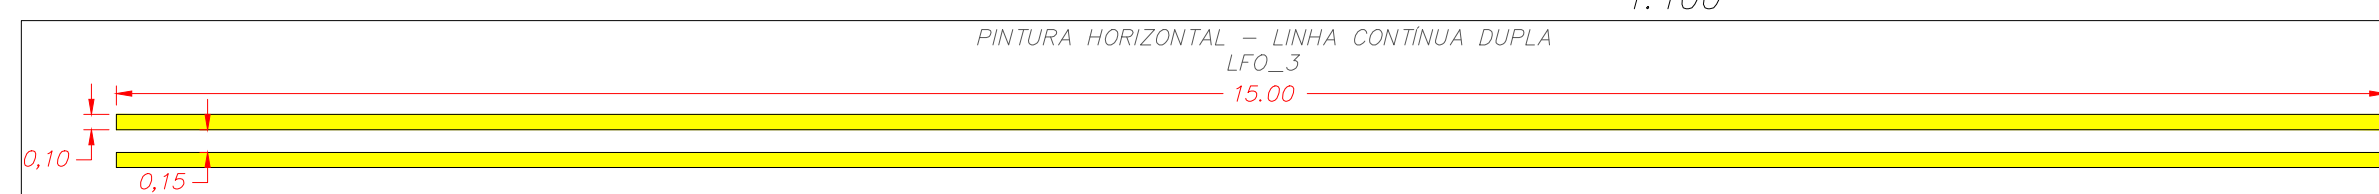


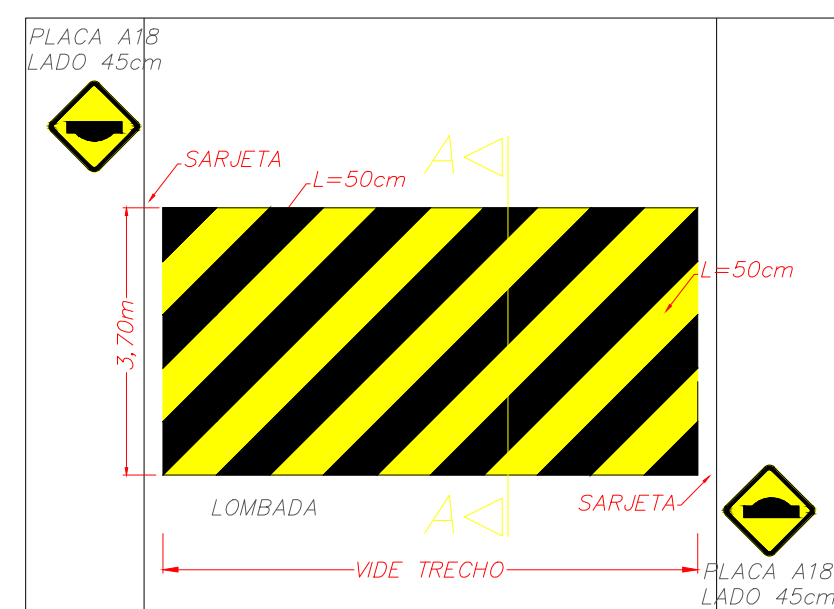

MANUAIS - DENATRAN
SINALIZAÇÃO VERTICAL DE REGULAMENTAÇÃO - VOLUME I
SINALIZAÇÃO VERTICAL DE ADVERTÊNCIA - VOLUME II
SINALIZAÇÃO VERTICAL DE INDICAÇÃO - VOLUME III
SINALIZAÇÃO HORIZONTAL - VOLUME IV
www.infraestrutura.gov.br/denatran






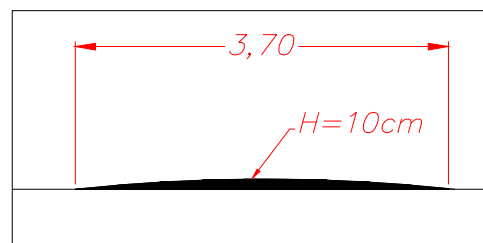


SINALIZAÇÃO VERTICAL
MODELO
DIÂMETRO
QUANTIDADE

R25c	R28	R25d	R19	R19	A18	A32-b	S3
Ø400	Ø400	Ø400	Ø400	LADO 250	LADO 450	LADO 450	LADO 450
2,00	2,00	2,00	6,00	3,00	6,00	6,00	6,00

PLACA	ÁREA (M2)	TRECHO_1	TRECHO_2	TRECHO_3	QUANT. TOTAL	ÁREA TOTAL (M2)
R 19	0,1257	2,00	2,00	2,00	6,00	0,7542
A 32 b	0,2025	2,00	2,00	2,00	6,00	1,2150
R 25 c	0,1257	2,00	0,00	0,00	2,00	0,2514
R 28	0,1257	2,00	0,00	0,00	2,00	0,2514
R 25 d	0,1257	1,00	0,00	1,00	2,00	0,2514
PARE R 1	0,2982	0,00	2,00	1,00	3,00	0,8946
A 18	0,2025	2,00	2,00	2,00	6,00	1,2150
					27,00	4,8330

TIPO	ÁREA (M2)	TRECHO_1	TRECHO_2	TRECHO_3	QUANT. TOTAL	ÁREA TOTAL (M2)
LRE 0,40x4m	1,60	2,00		3,00	5,00	8,0000
LRE 0,40x5m	2,00		4,00		4,00	8,0000
FTP_1 0,40x4m	1,60	9,00	14,00	9,00	32,00	51,2000
PARE 1,60x2m	3,20	0,00	2,00	1,00	3,00	9,6000
LFO_3 0,10x15m	1,50	0,00	2,00	2,00	4,00	6,0000
LOMBA 3,70x7,20	26,64	1,00		1,00	2,00	53,2800
LOMBA 3,70x11,25	41,625		1,00		1,00	41,6250
						177,7050

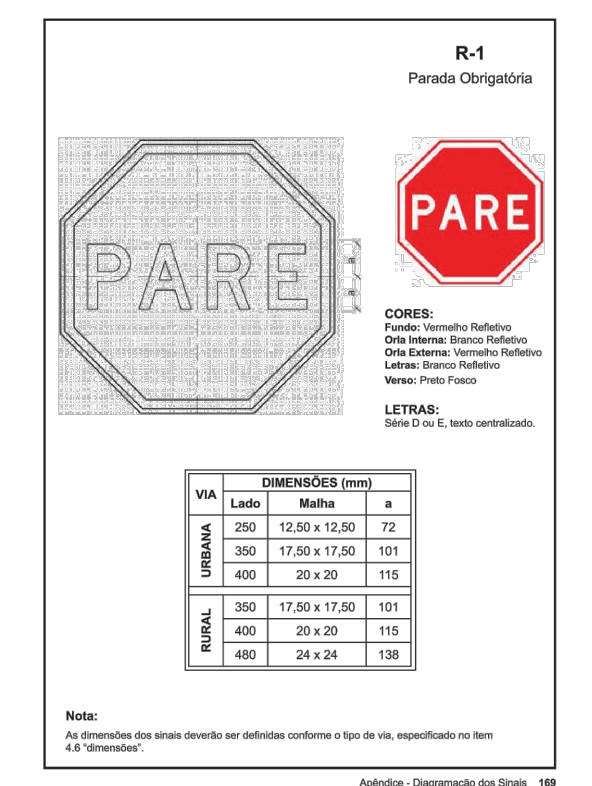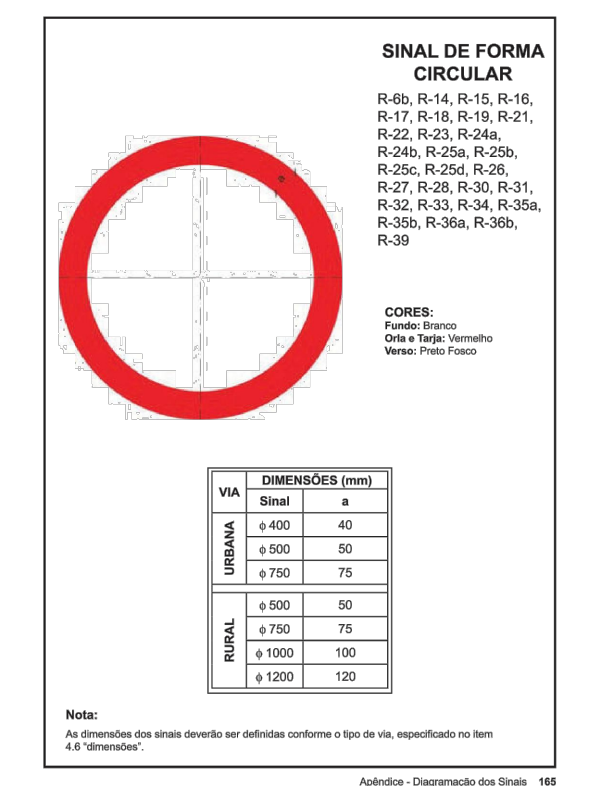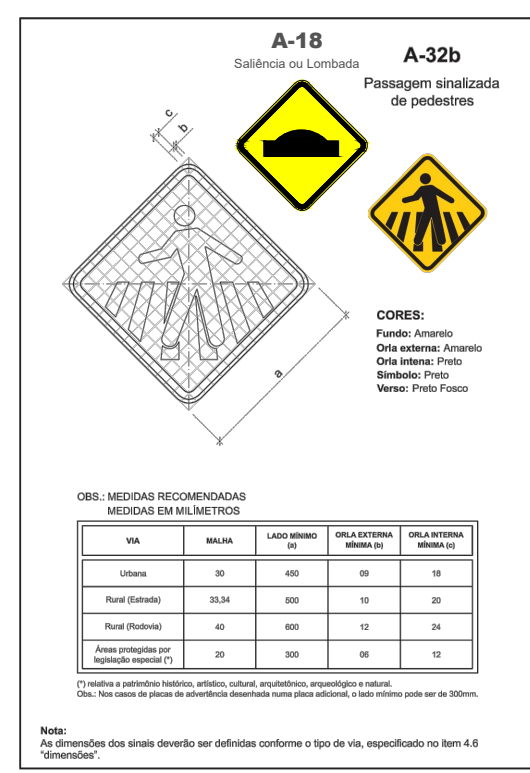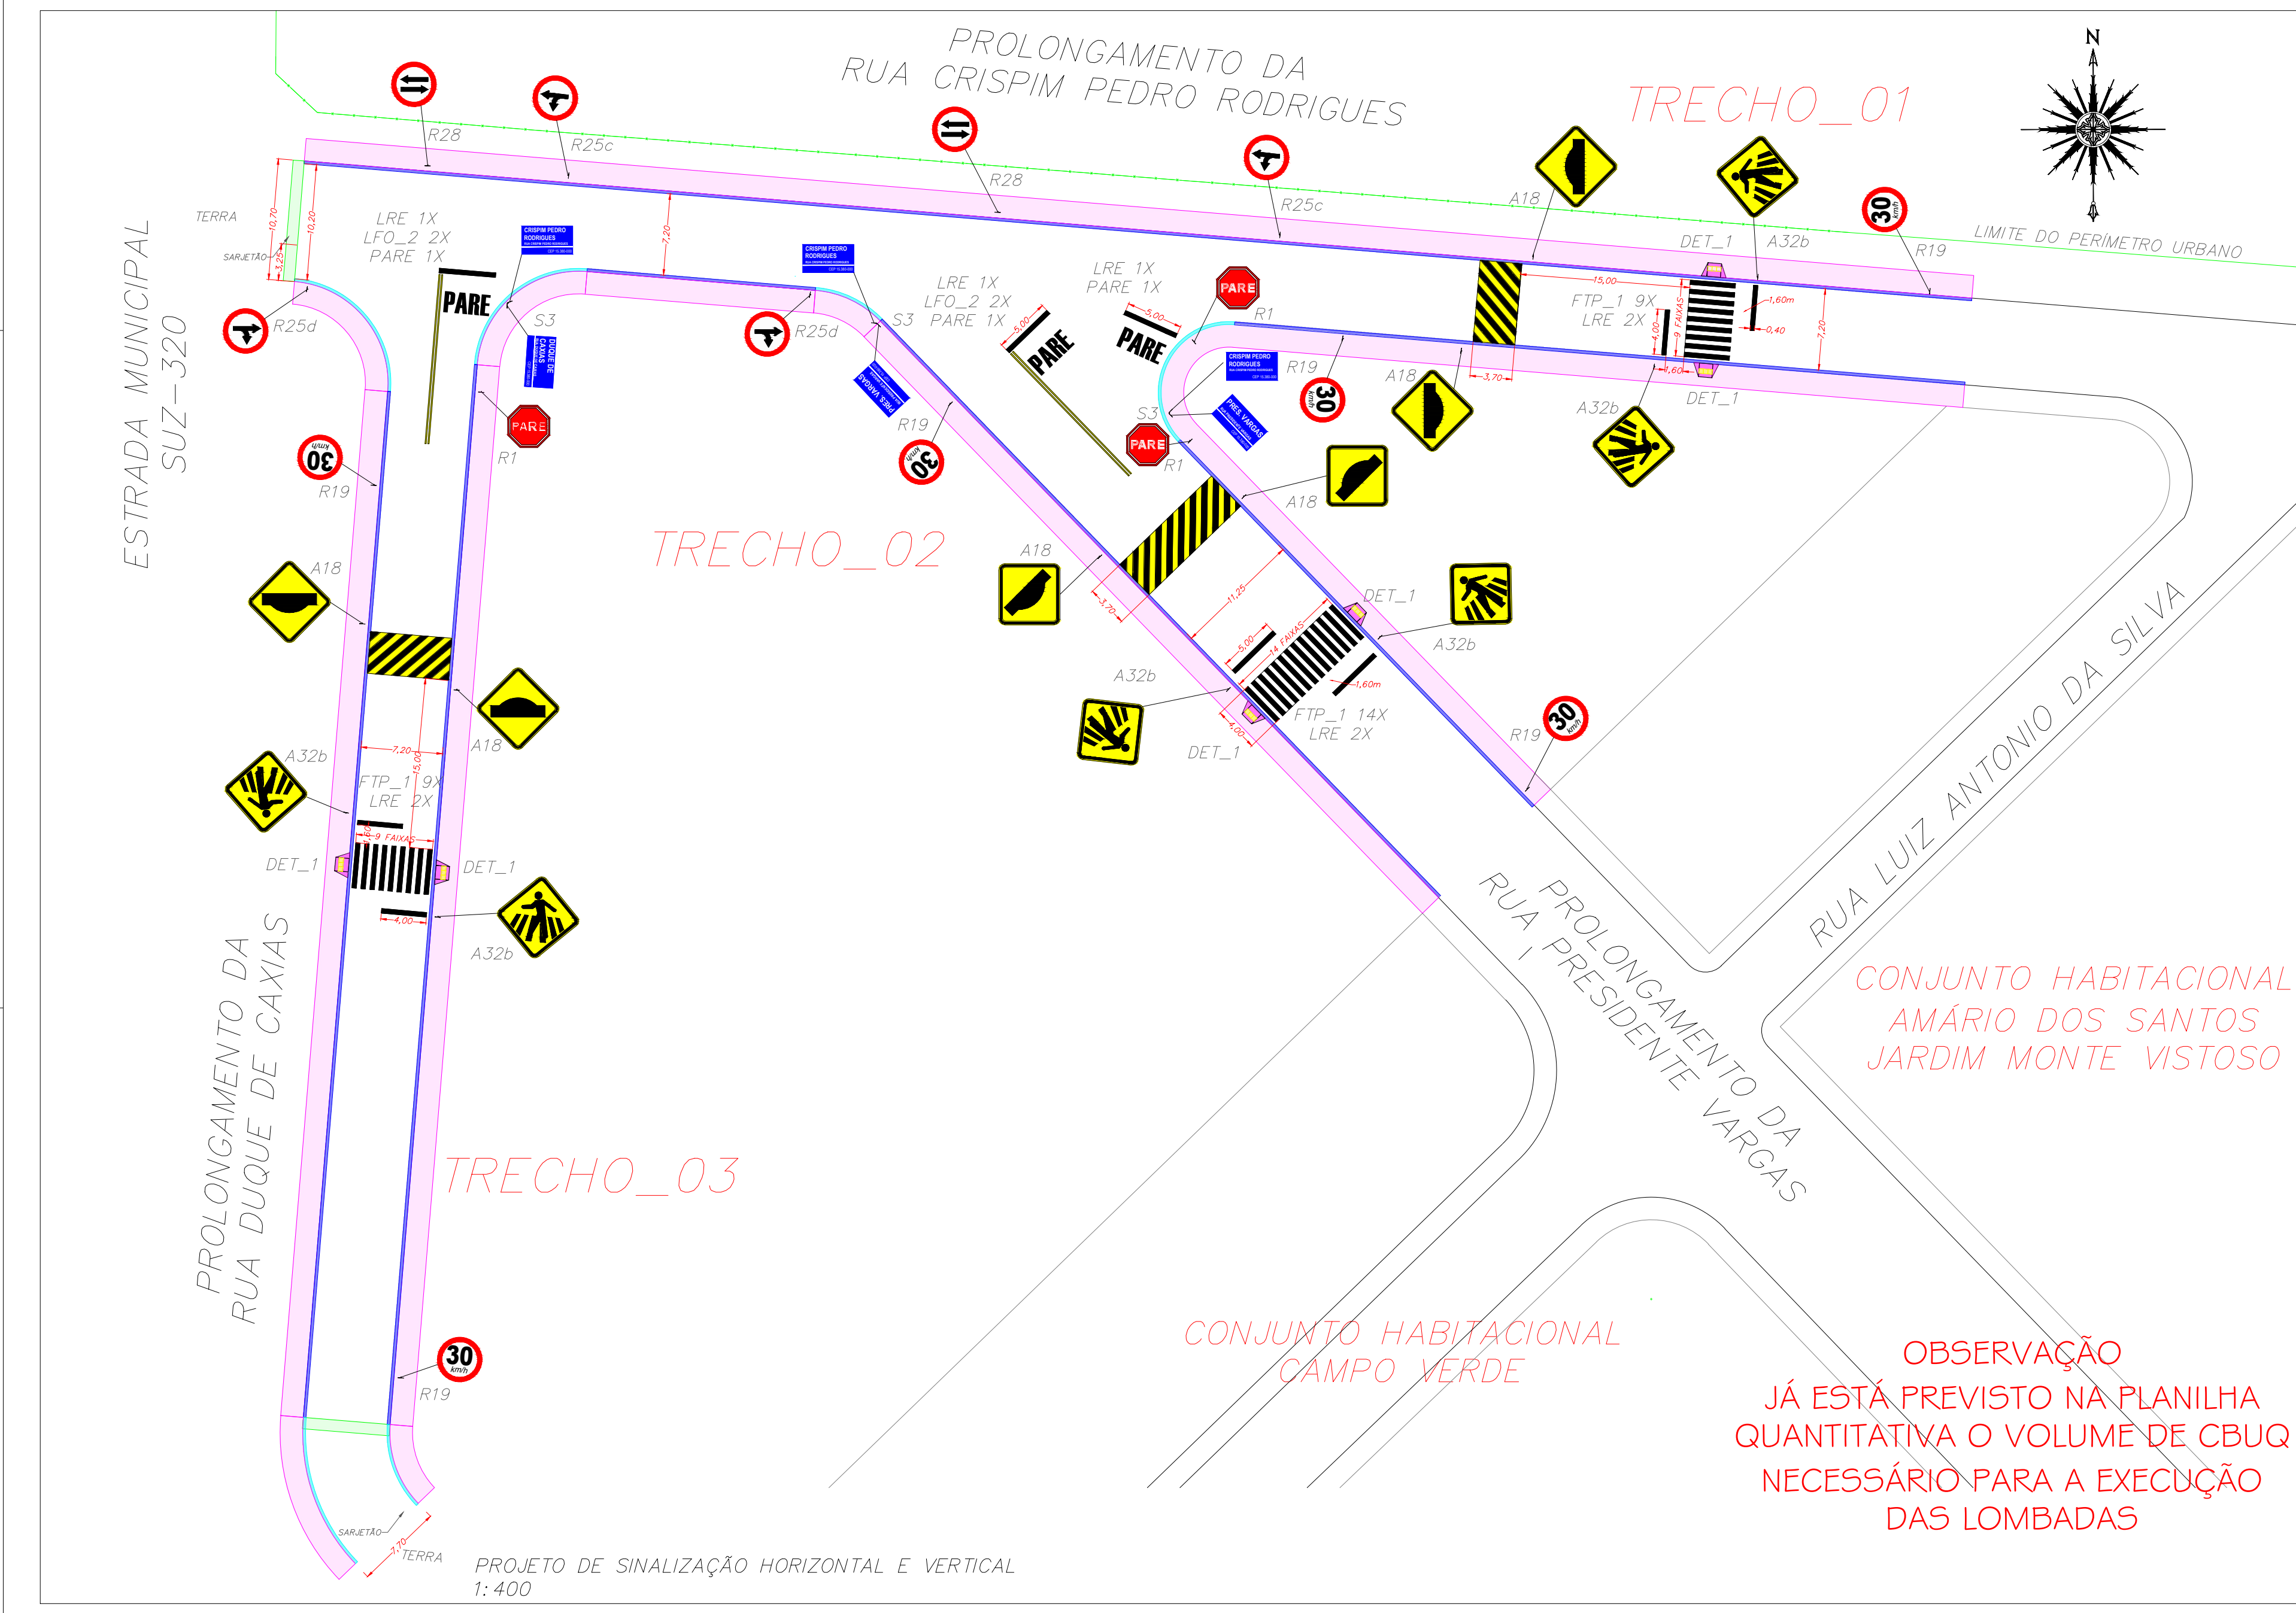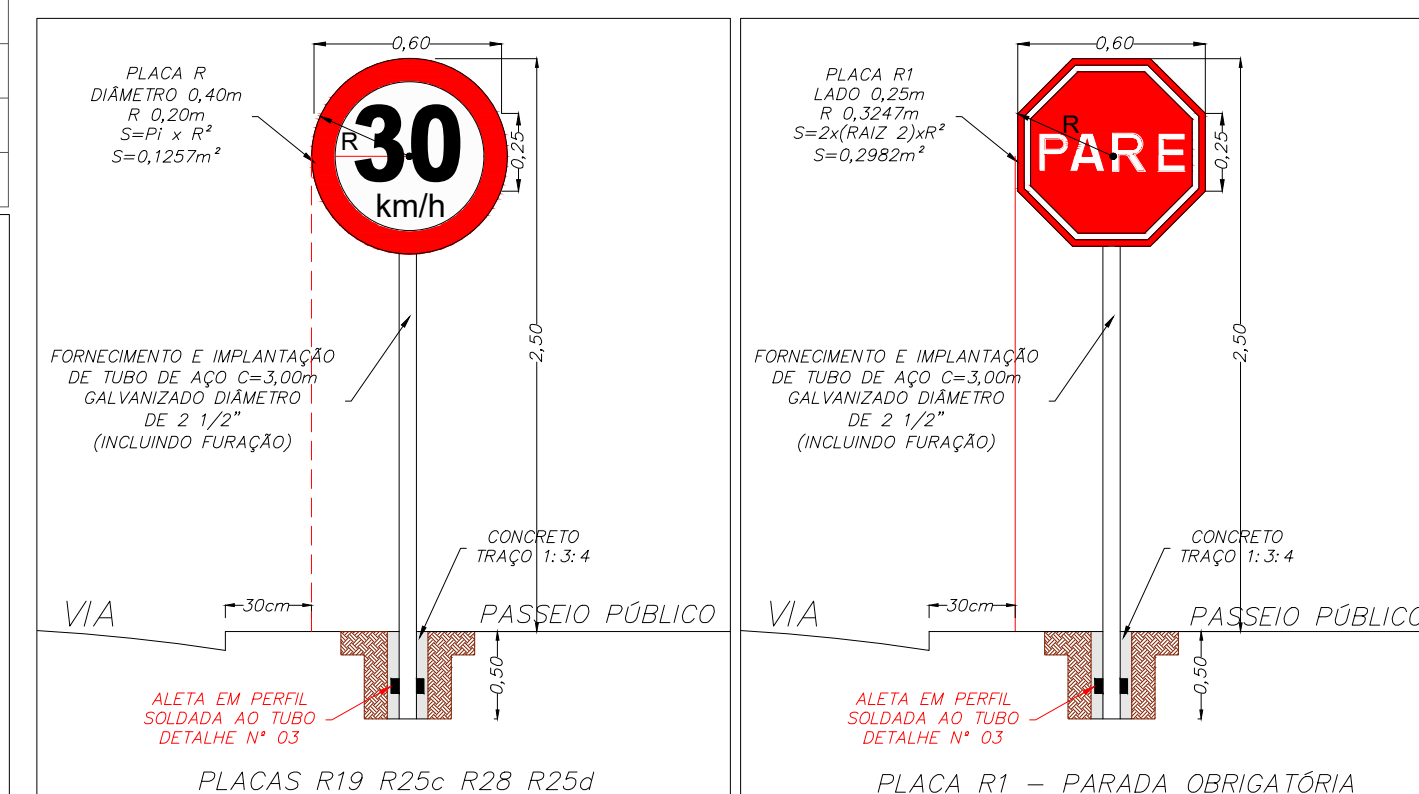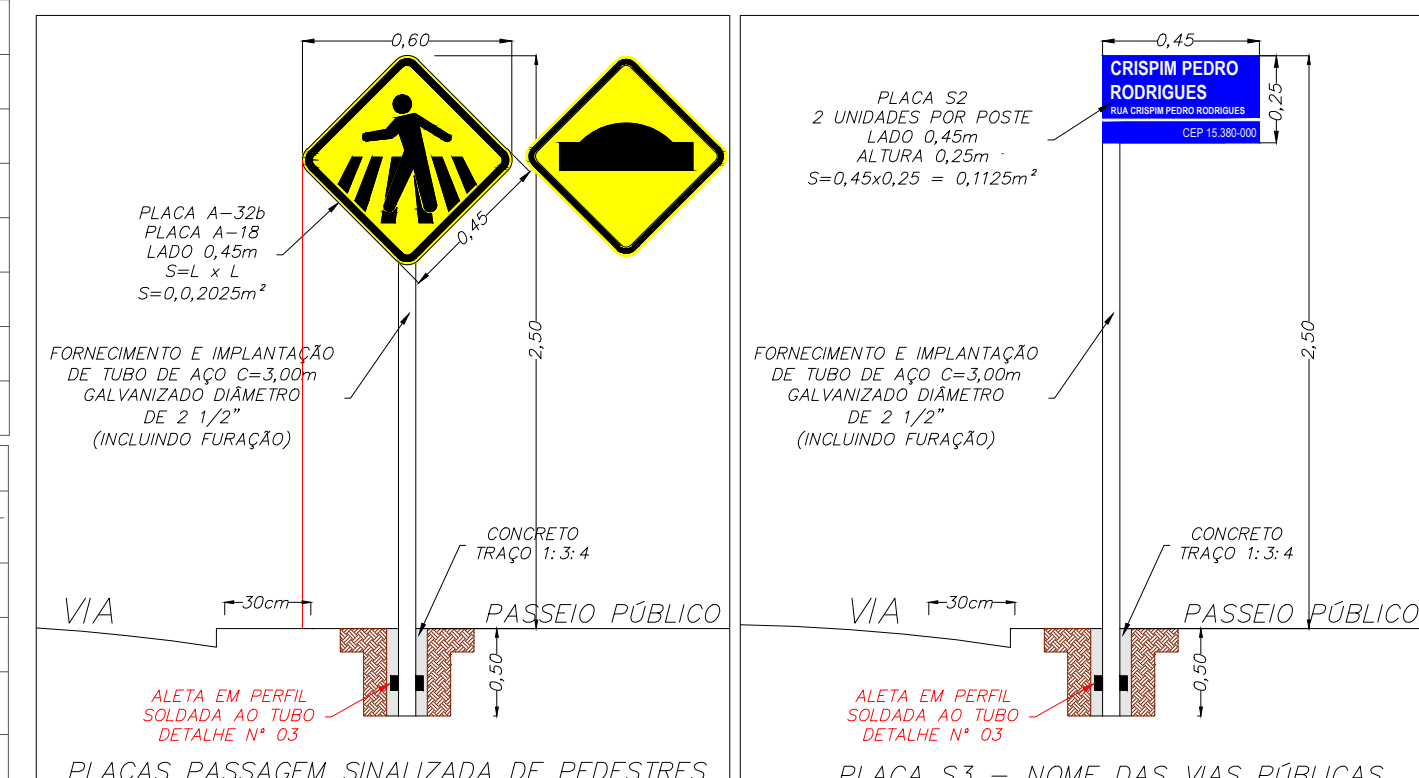

Nº	DESCRIÇÃO	DATA	RESPONSÁVEL
03			
02			
01			

REVISÕES	
	PREFEITURA MUNICIPAL DE SUZANÁPOLIS Setor de Obras e Serviços Urbanos
ASSUNTO:	PAVIMENTAÇÃO ASFÁLTICA EM CBUQ / GUIAS E SARJETAS PASSEIO PÚBLICO E SINALIZAÇÃO HORIZONTAL E VERTICAL
ENDEREÇO:	PROLONGAMENTO DAS RUAS CRISPIM PEDRO RODRIGUES, PRES. VARGAS E RUA DUQUE DE CAXIAS
BAIRROS:	CONJUNTO HABITACIONAL "CAMPO VERDE" E CONJUNTO HABITACIONAL "AMÁRIOS DOS SANTOS" - JD MONTE VISTOSO
CIDADE:	SUZANÁPOLIS/SP
ÁREA DE SINALIZAÇÃO:	177,7050m²
DATA-BASE:	18/07/2020
ESCALAS:	INDICADAS
PROGRAMA:	53000 2020 0052 MINISTÉRIO DO DESENVOLVIMENTO REGIONAL

RESPONSÁVEL PELO PROJETO E FISCALIZAÇÃO	ANTÔNIO ZIZAS JUNIOR
ENGENHEIRO CIVIL	CREA/SP 5060487805/D
ART Nº	28027230200808379