


DETALHE 1

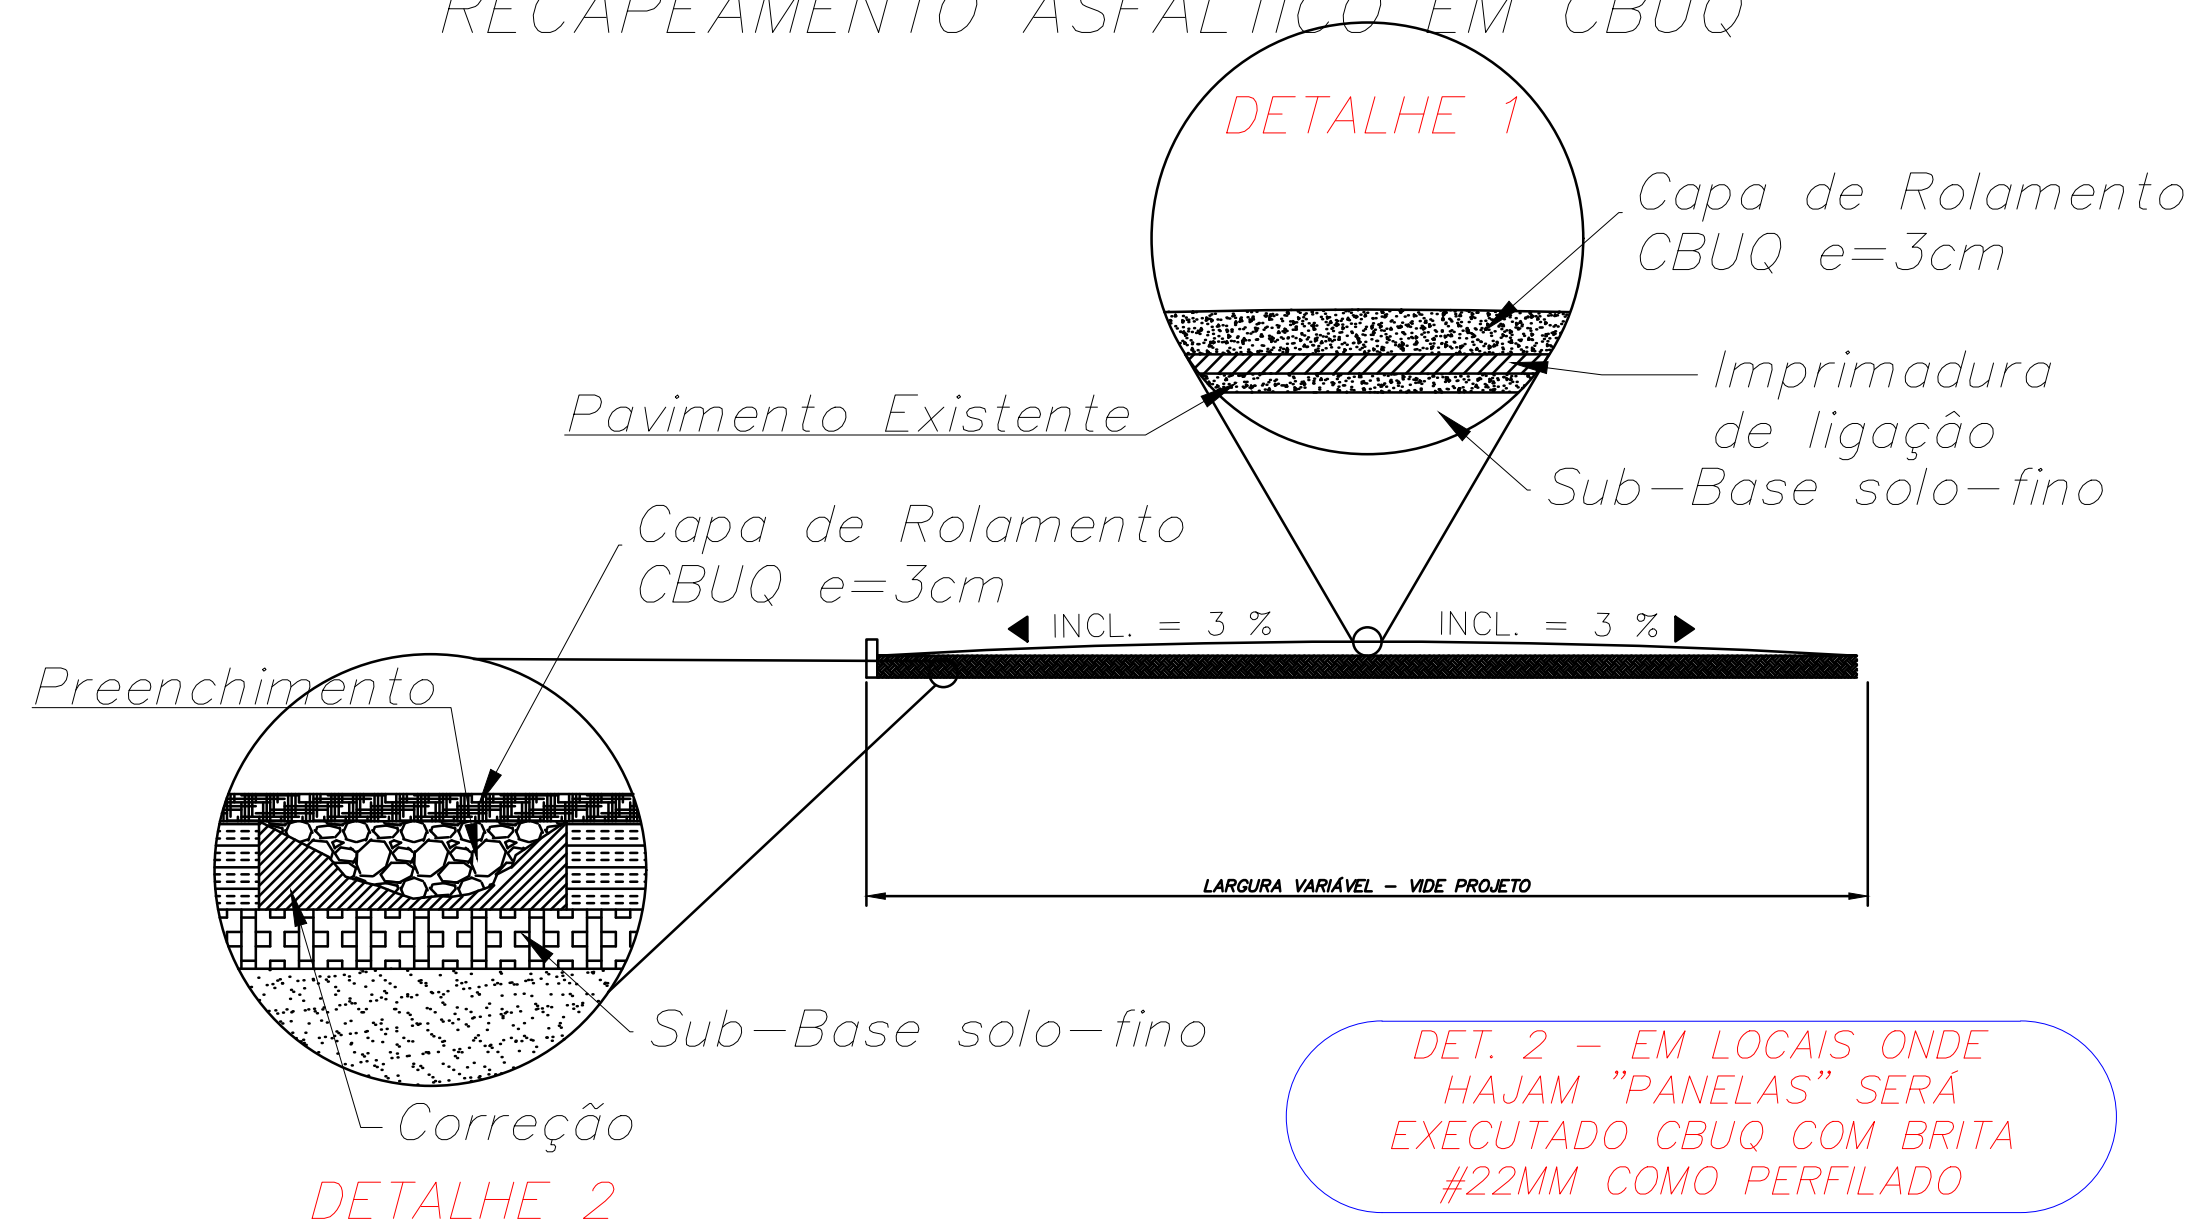

RELAÇÃO DAS VIAS BENEFICIADAS					
TRECHO	DESCRIÇÃO DO TRECHO		LARGURA	EXTENSÃO	ÁREA
1	RUA FRANCISCO DA SILVA	Entre SUZ-325 e Rua Antonio Ligerio	6,00	155,50	933,00
2	RUA JOSÉ CALDEIRA	Entre SUZ325 e Rua Gentil dos Santos	3,50	75,00	262,50
3	RUA JOSÉ CALDEIRA	Entre Rua Gentil dos Santos e Rua Antonio Ligerio	5,40	77,50	418,50
4	RUA ROSALVO VIEIRA DA SILVA	Entre Rua Antonio Ligerio e Rua Jonas Pereira Alves	5,50	66,00	363,00
5	RUA MANOEL GUERREIRO	Entre SUZ325 e Rua Antonio Ligerio	6,40	158,50	1.014,40
6	RUA GENTIL DOS SANTOS	Entre Avenida São Paulo e Rua José Caldeira	6,20	99,00	613,80
7	RUA PROJETADA	Entre Avenida São Paulo e Rua Rosalvo Vieira da Silva	5,50	52,50	288,75
TOTAL (M2)				3.893,95	



OBRA:	RECAPEAMENTO ASFÁLTICO EM CBUQ
EXTENSÃO:	3.893,95m ²
ENDEREÇO:	PATRIMÔNIO SÃO JORGE / SUZANÁPOLIS /SP

FOLHA Nº:
03/03

PREFEITURA MUNICIPAL DE SUZANÁPOLIS
JOSÉ LUIZ GAVA
PREFEITO MUNICIPAL
CPF N° 056.978.548-03
RG N° 18.891.197-2 SSP/SP

Técnico Responsável / Seção de Obras
ANTONIO ZIZAS JUNIOR
ENGENHEIRO CIVIL
CREA/SP 5060467805/D
ART N° 28027230210477055