




TRECHO_02
1: 300

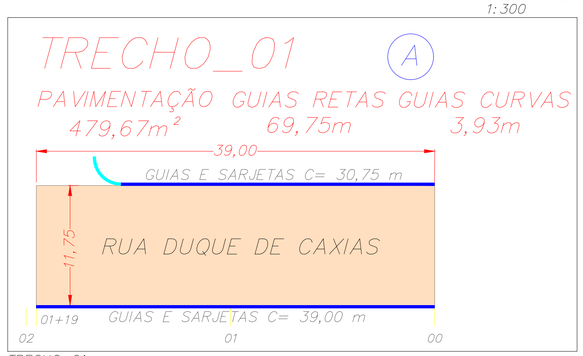


TRECHO_01
1: 300

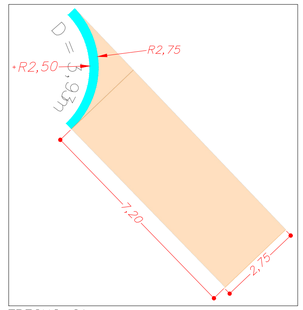


TRECHO_01
1: 100

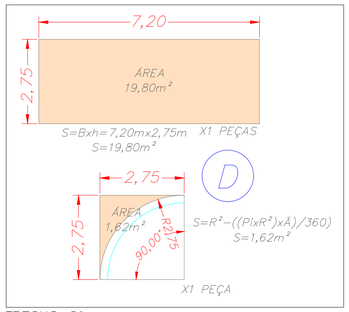


TRECHO_01
1: 100

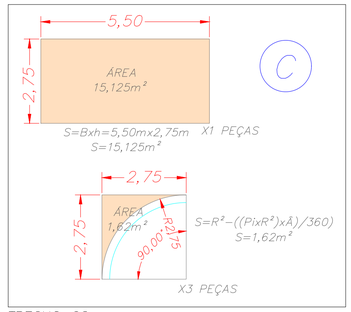


TRECHO_02
1: 75

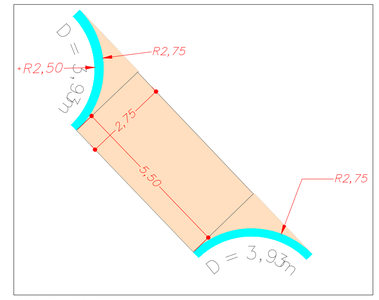


TRECHO_02
1: 100

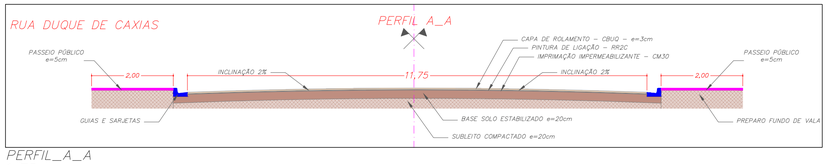

PERFIL_A_A
1: 75

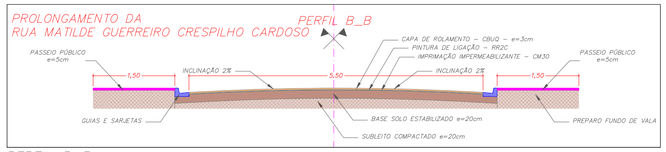


PERFIL_B_B
1: 75

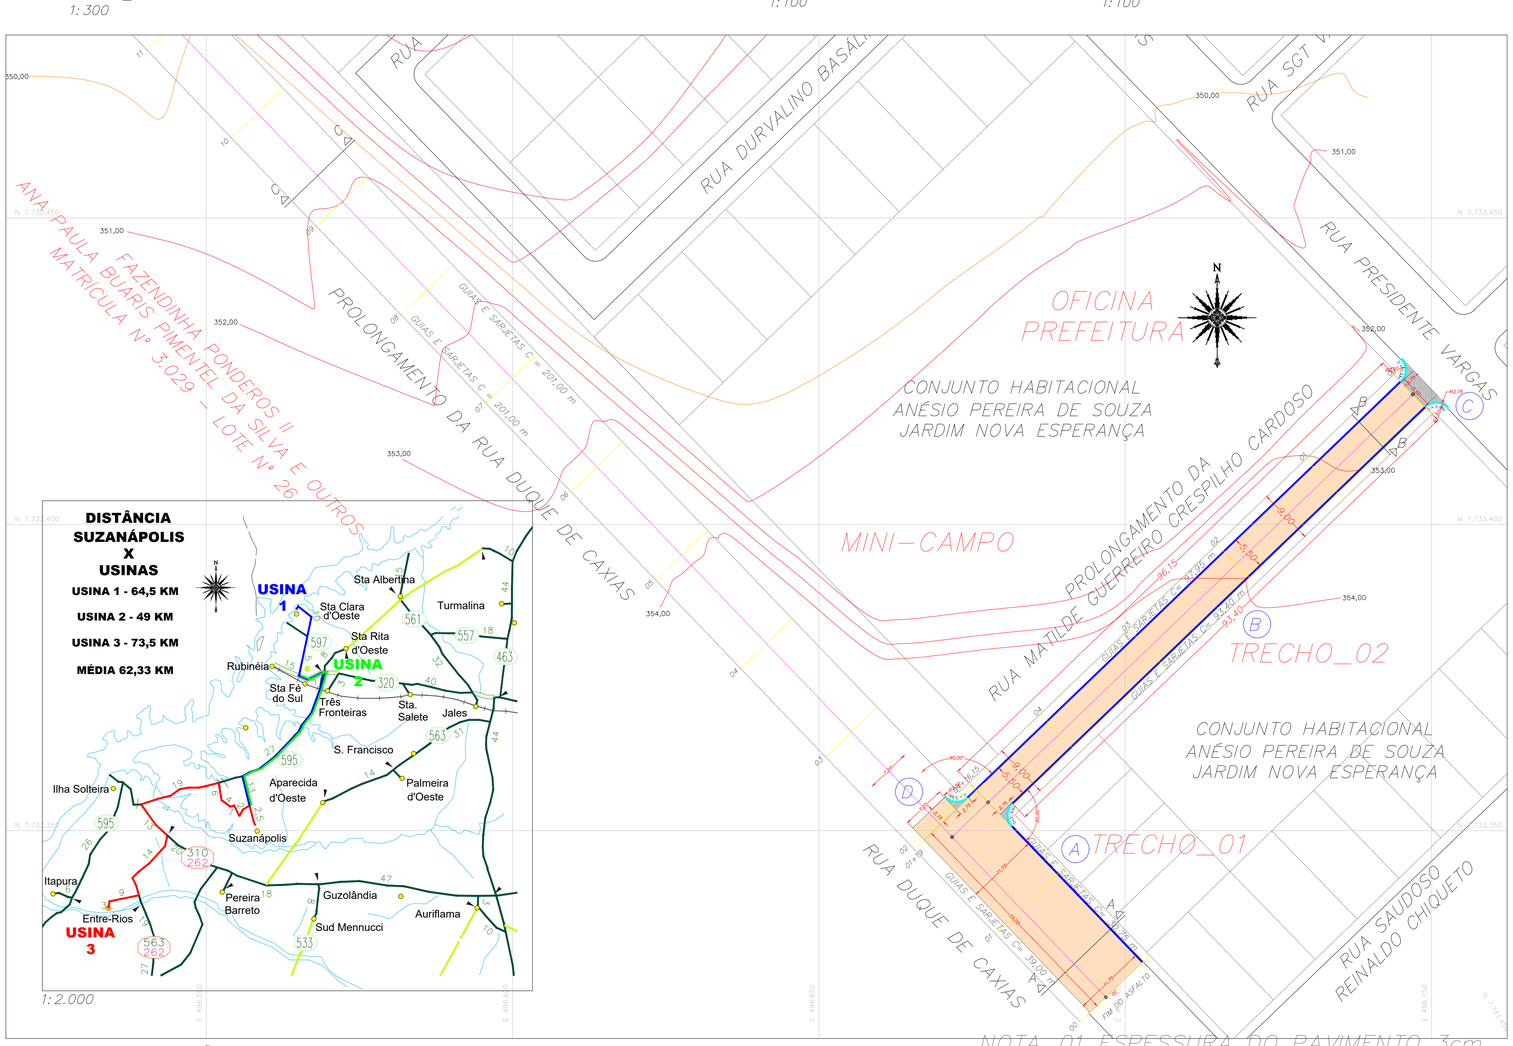

PLANTA COM A LOCALIZAÇÃO DA OBRA
1: 500

1: 2.000

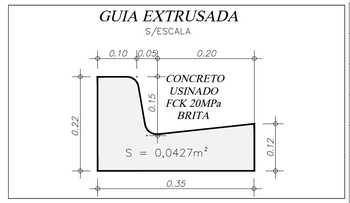

LEGENDA

- PAVIMENTAÇÃO CBUQ A=1.028,48m²
- GUIAS E SARJETAS RETAS C=261,10m
- GUIAS E SARJETAS CURVAS C=15,72m

ÁREAS DE PAVIMENTAÇÃO

TRECHO_01	479,67m²
TRECHO_02	548,81m²
TOTAL GERAL	1.028,48m²

NOTA_01 ESPESSURA DO PAVIMENTO 3cm

Nº	DESCRIÇÃO	DATA	RESPONSÁVEL
03			
02			
01			

REVISÕES

PREFEITURA MUNICIPAL DE SUZANÁPOLIS
Setor de Obras e Serviços Urbanos

PAVIMENTAÇÃO ASFÁLTICA
GUIAS E SARJETAS

ASSUNTO: PAVIMENTAÇÃO ASFÁLTICA EM CBUQ / GUIAS E SARJETAS
FOLHA Nº: 01-01

ENDEREÇO: RUA DUQUE DE CAXIAS E PROLONGAMENTO DA RUA MATILDE GUERREIRO CRESPILHO CARDOSO

BAIRROS: CONJUNTO HABITACIONAL "CAMPO VERDE" E CONJUNTO HABITACIONAL "ANÉSIO PEREIRA DE SOUZA"

CIDADE:	ÁREA DE PAVIMENTAÇÃO:	DATA-BASE:	ESCALAS:
SUZANÁPOLIS/SP	1.028,48m²	27/01/2021	INDICADAS

COORDENADAS: S -20°29'46" / W -51°01'97"

CONVÊNIO SDR 100053/2020

ANTONIO ZIZAS JUNIOR:07846577859
Assinado de forma digital por ANTONIO ZIZAS JUNIOR:07846577859
Dados: 2021.01.27 12:44:35 -03'00'

PREFEITURA MUNICIPAL DE SUZANÁPOLIS
JOSÉ LUIZ GAVA
PREFEITO MUNICIPAL
CPF Nº 056.978.548-03
RG Nº 18.891.197 SSP/SP

RESPONSÁVEL PELO PROJETO E FISCALIZAÇÃO
ANTONIO ZIZAS JUNIOR
ENGENHEIRO CIVIL
CREA/SP 5060467805/D
ART Nº 28027230191257452