

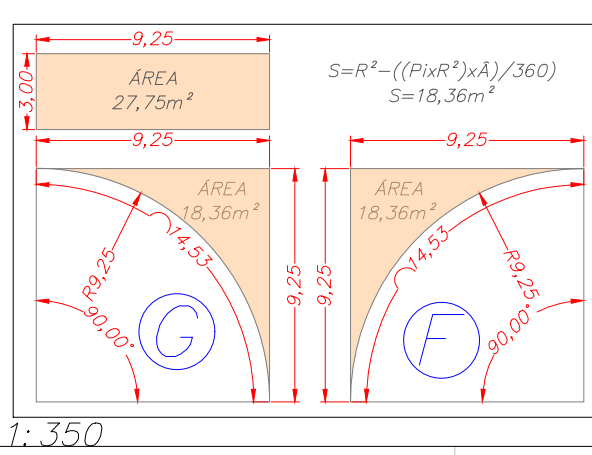
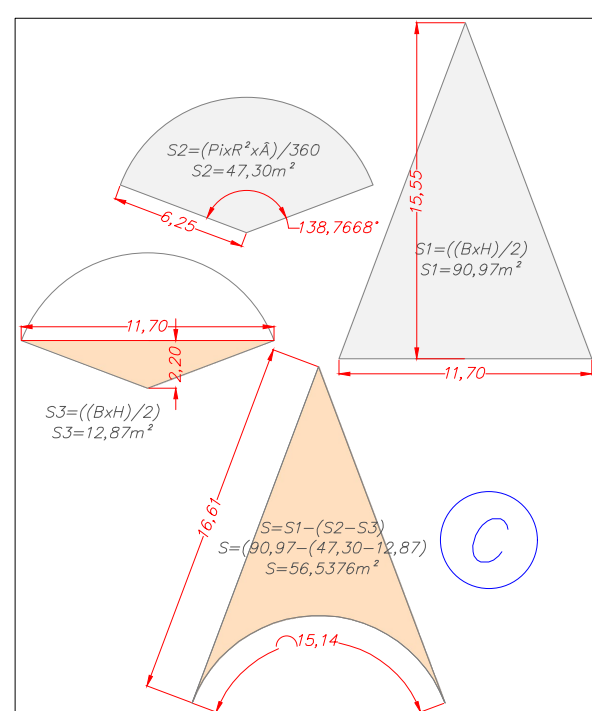
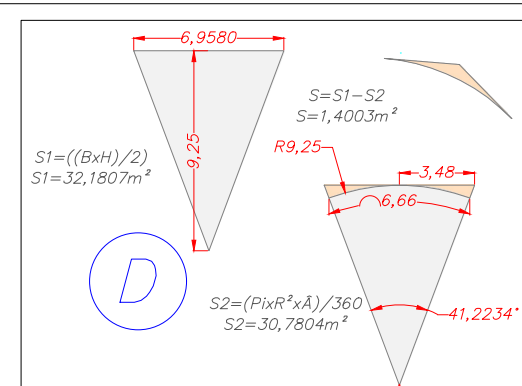
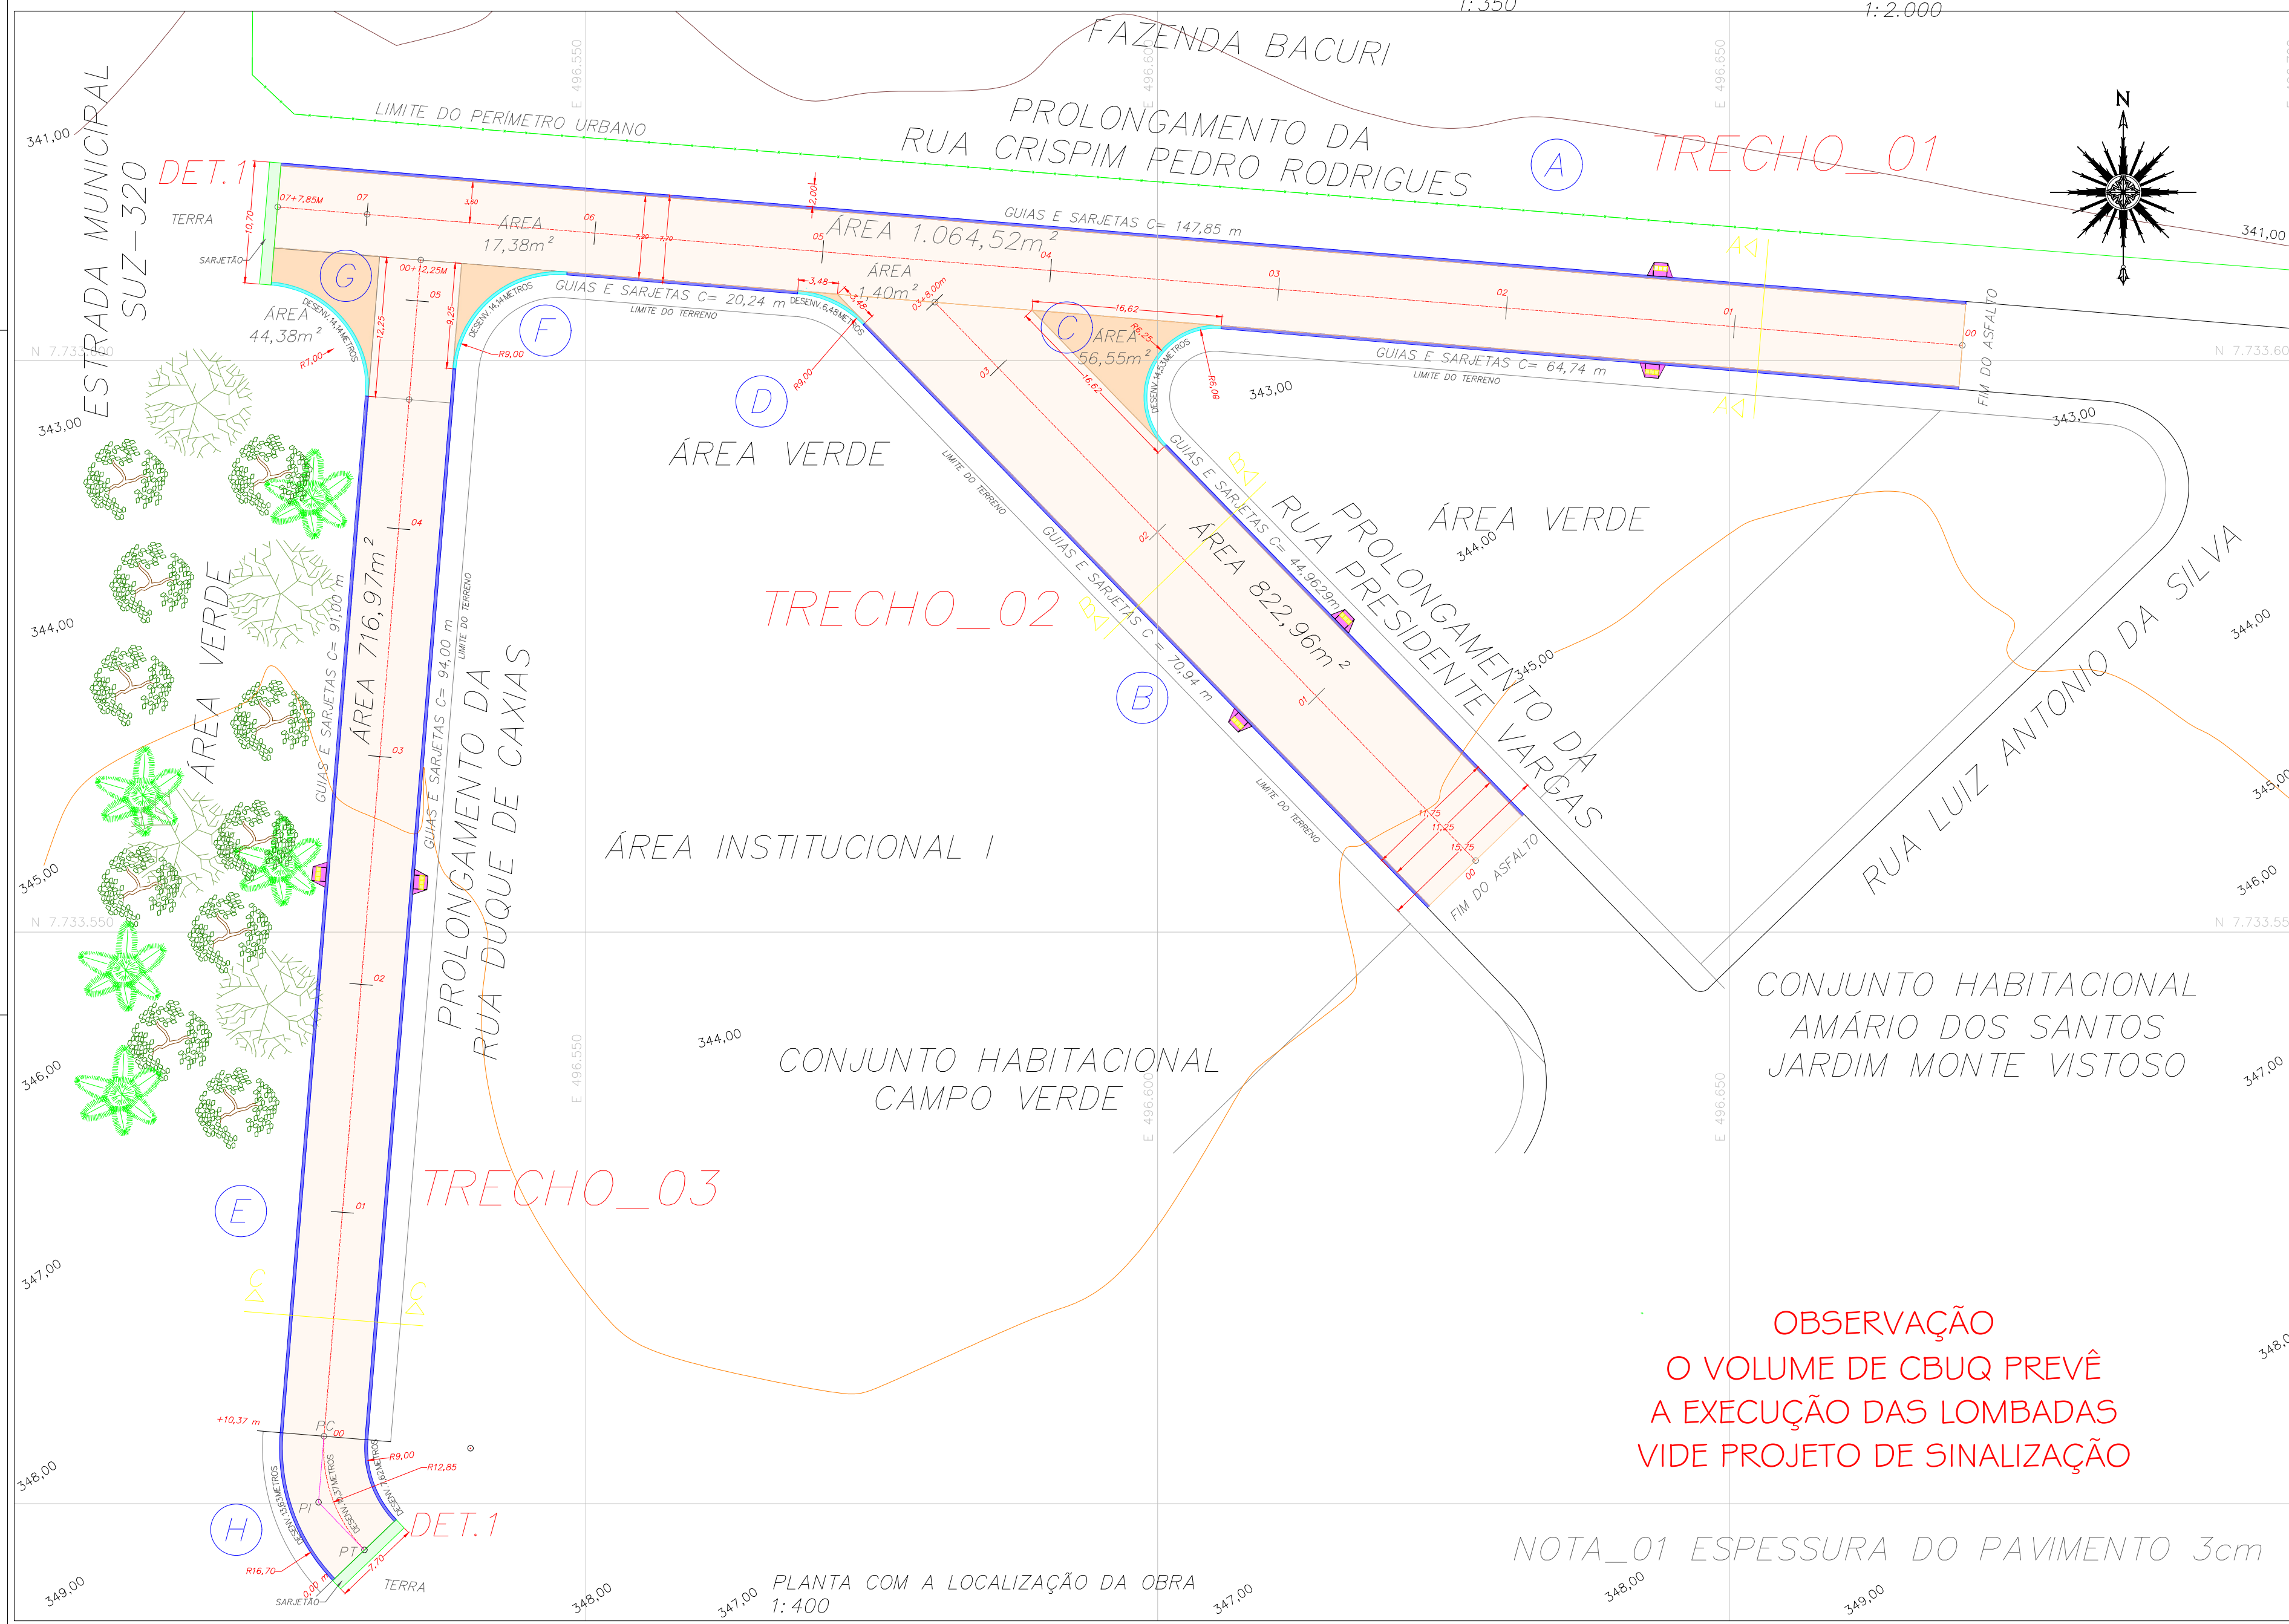
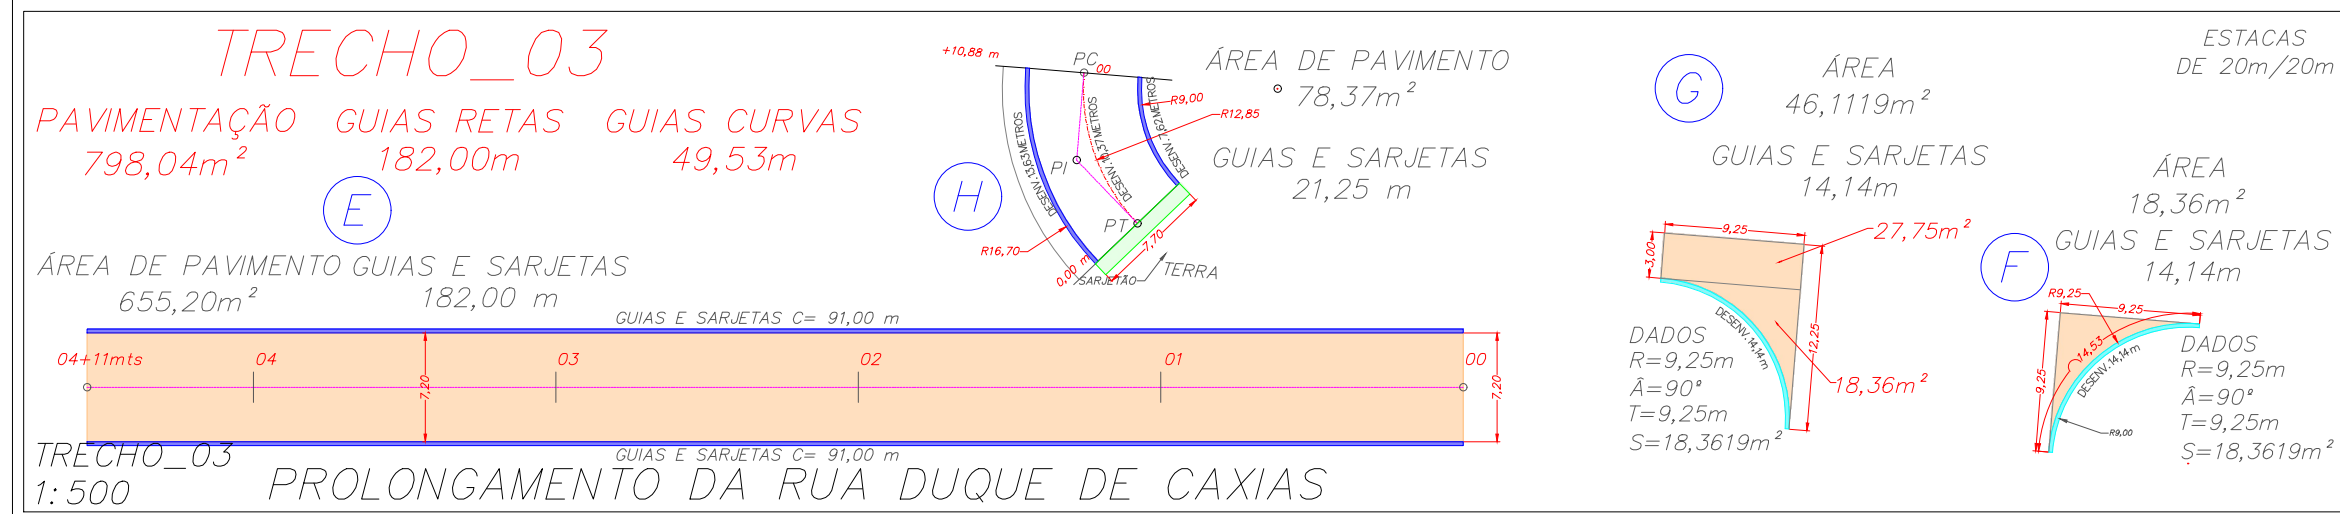
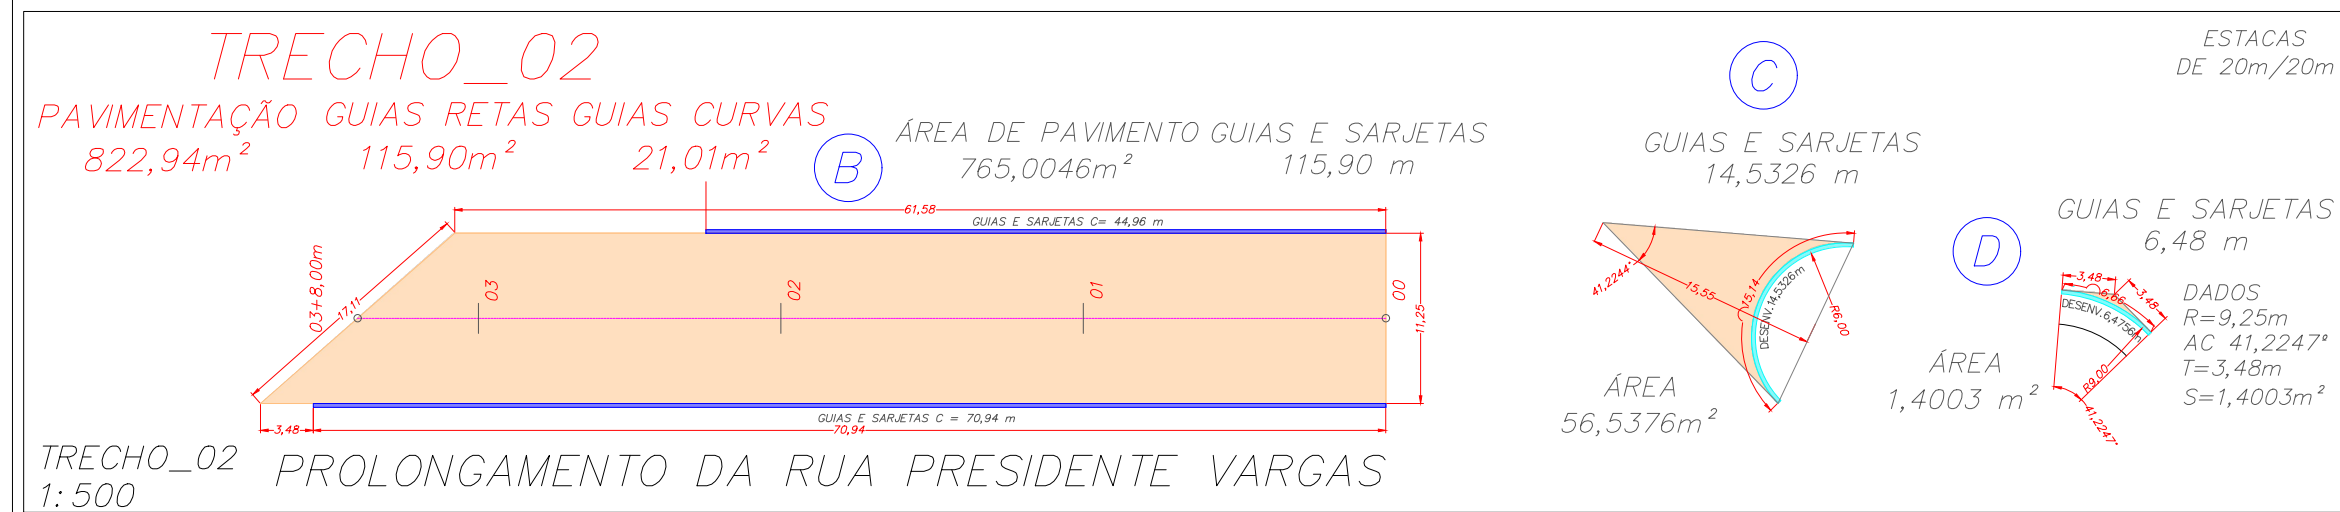
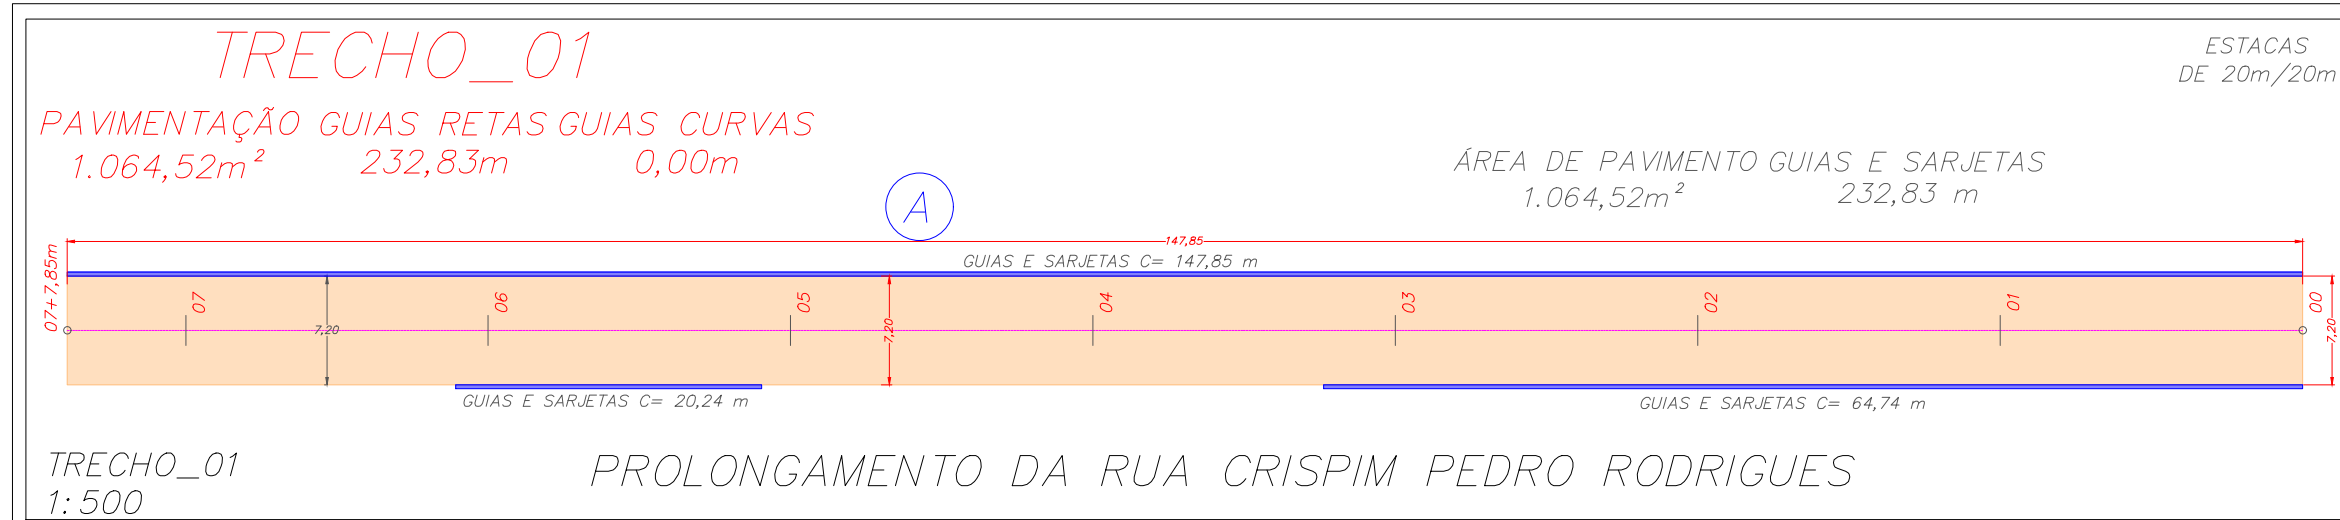
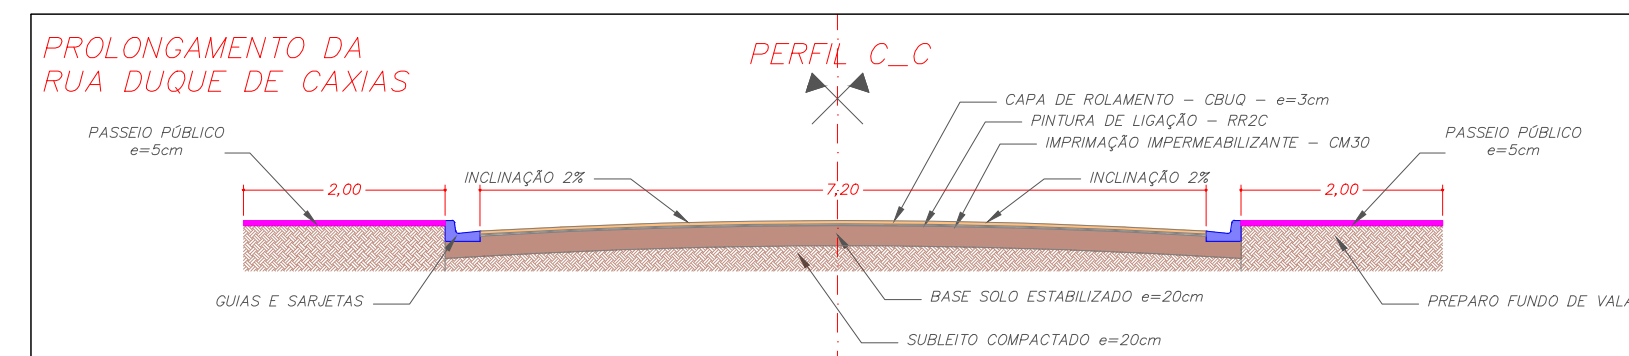
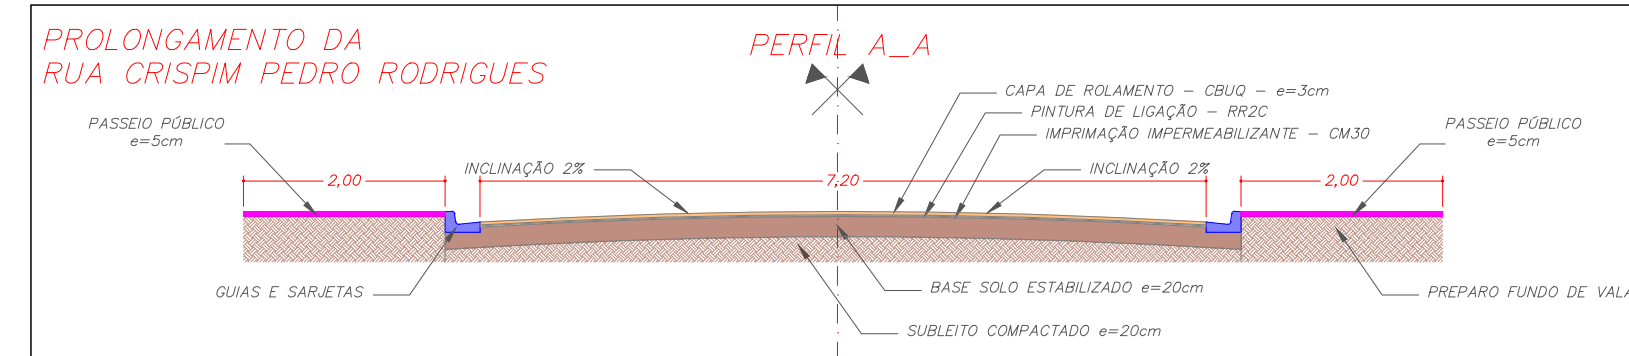



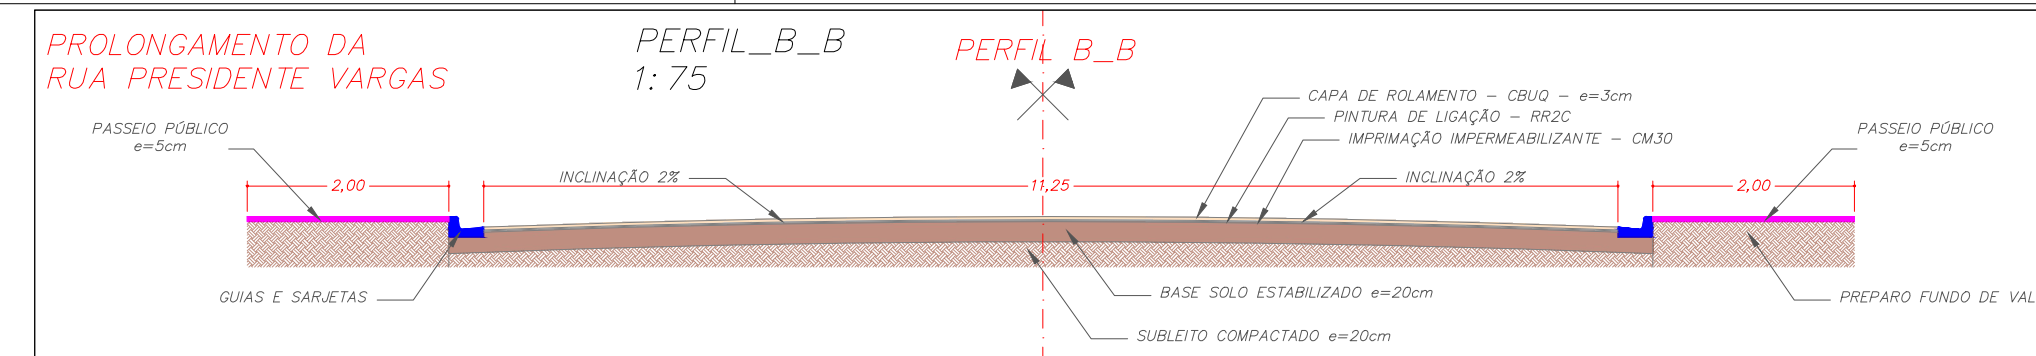


FÓRMULAS MATEMÁTICAS DAS ÁREAS DE PAVIMENTO

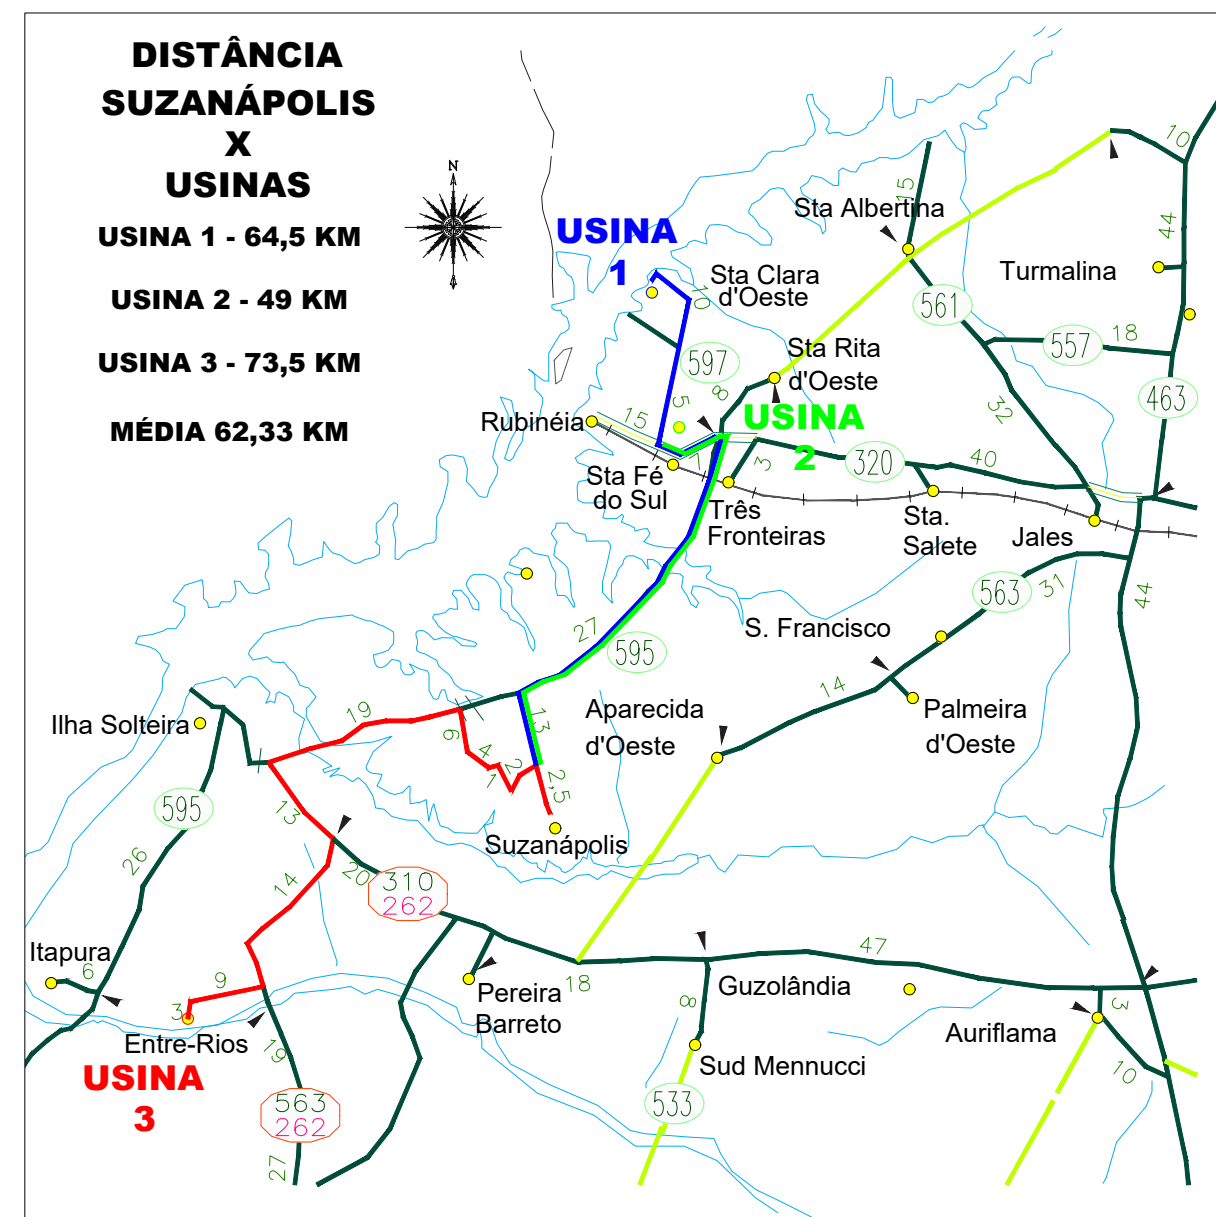

GUIAS E SARJETAS E SARJETÃO USAR CONCRETO USINADO FCK 20 mpa com BRITA

PREVER REBAIXAMENTO DE GUIAS E SARJETAS

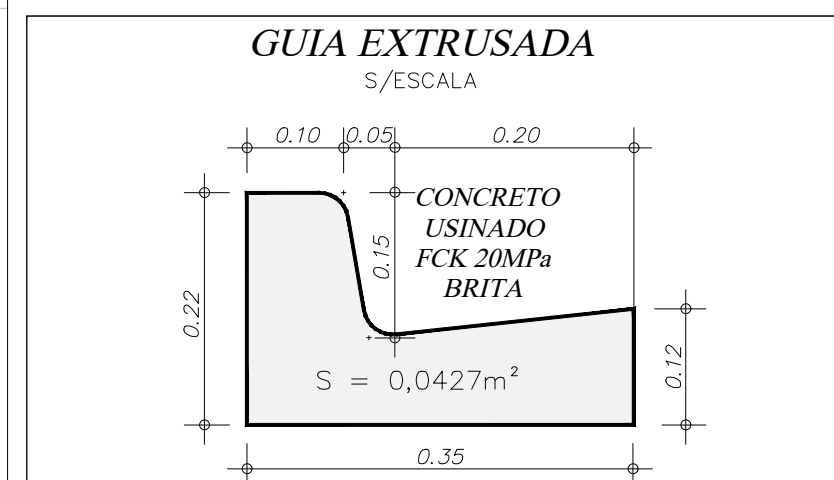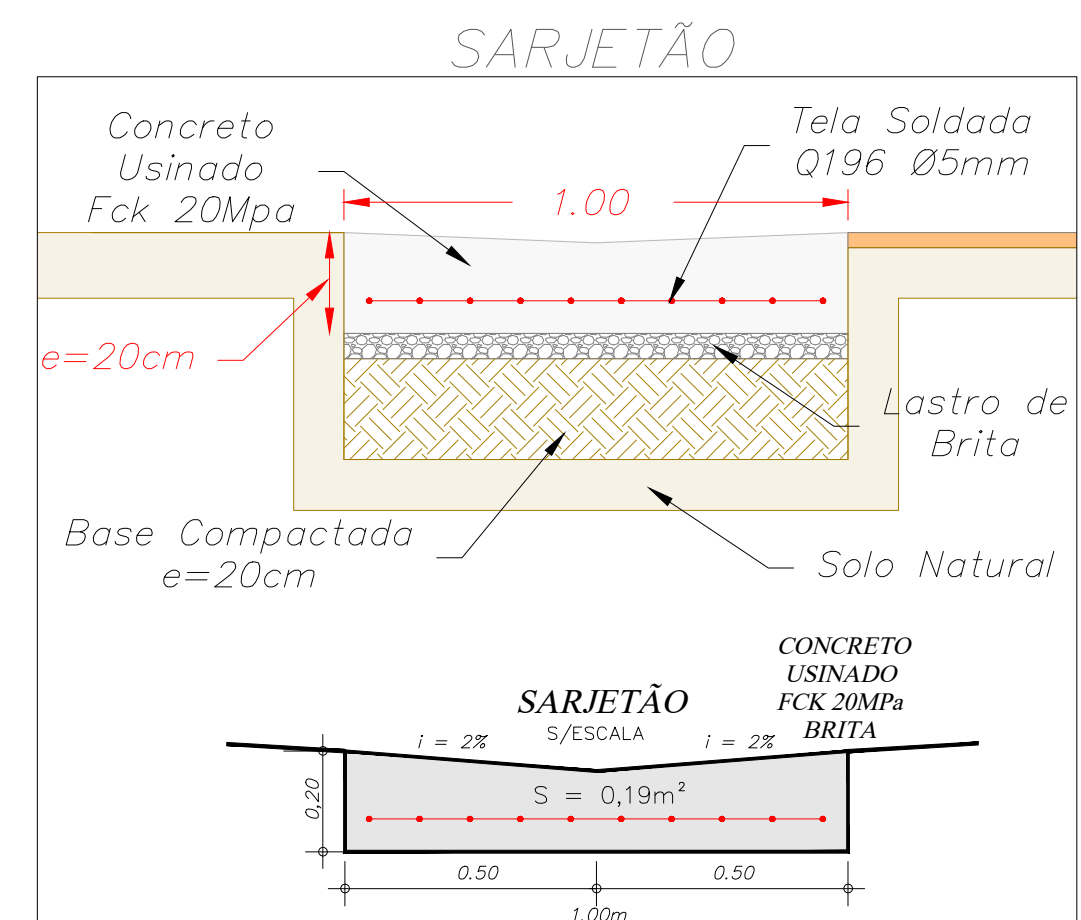

LEGENDA

- PAVIMENTAÇÃO CBUQ S=2.685,50m²
- GUIAS E SARJETAS RETAS C=530,73m
- GUIAS E SARJETAS CURVAS C=70,54m

TRECHO_01	1.064,52m ²
TRECHO_02	822,94m ²
TRECHO_03	798,04m ²

03			
02			
01			
Nº	DESCRIÇÃO	DATA	RESPONSÁVEL
REVISÕES			
	PREFEITURA MUNICIPAL DE SUZANÓPOLIS Setor de Obras e Serviços Urbanos PAVIMENTAÇÃO ASFÁLTICA GUIAS E SARJETAS		
ASSUNTO: PAVIMENTAÇÃO ASFÁLTICA EM CBUQ / GUIAS E SARJETAS PASSEIO PÚBLICO E SINALIZAÇÃO HORIZONTAL E VERTICAL			FOLHA Nº: 01-03
ENDEREÇO: PROLONGAMENTO DAS RUAS CRISPIM PEDRO RODRIGUES, PRES. VARGAS E RUA DUQUE DE CAXIAS			
BAIRROS: CONJUNTO HABITACIONAL "CAMPO VERDE" E CONJUNTO HABITACIONAL "AMÁRIOS DOS SANTOS" – JD MONTE VISTOSO			
CIDADE: SUZANÓPOLIS/SP	ÁREA DE PAVIMENTAÇÃO: 2.685,50m ²	DATA-BASE: 18/07/2020	ESCALAS: INDICADAS
PROGRAMA: 53000 2020 0052 MINISTÉRIO DO DESENVOLVIMENTO REGIONAL			

RESPONSÁVEL PELO PROJETO E FISCALIZAÇÃO
ANTÔNIO ZIZAS JUNIOR
ENGENHEIRO CIVIL
CREA/SP 506046785/D
ART Nº 28027230200808379