
SUZANÁPOLIS
Estado de São Paulo
2021

NM

JUNHO DE 2021

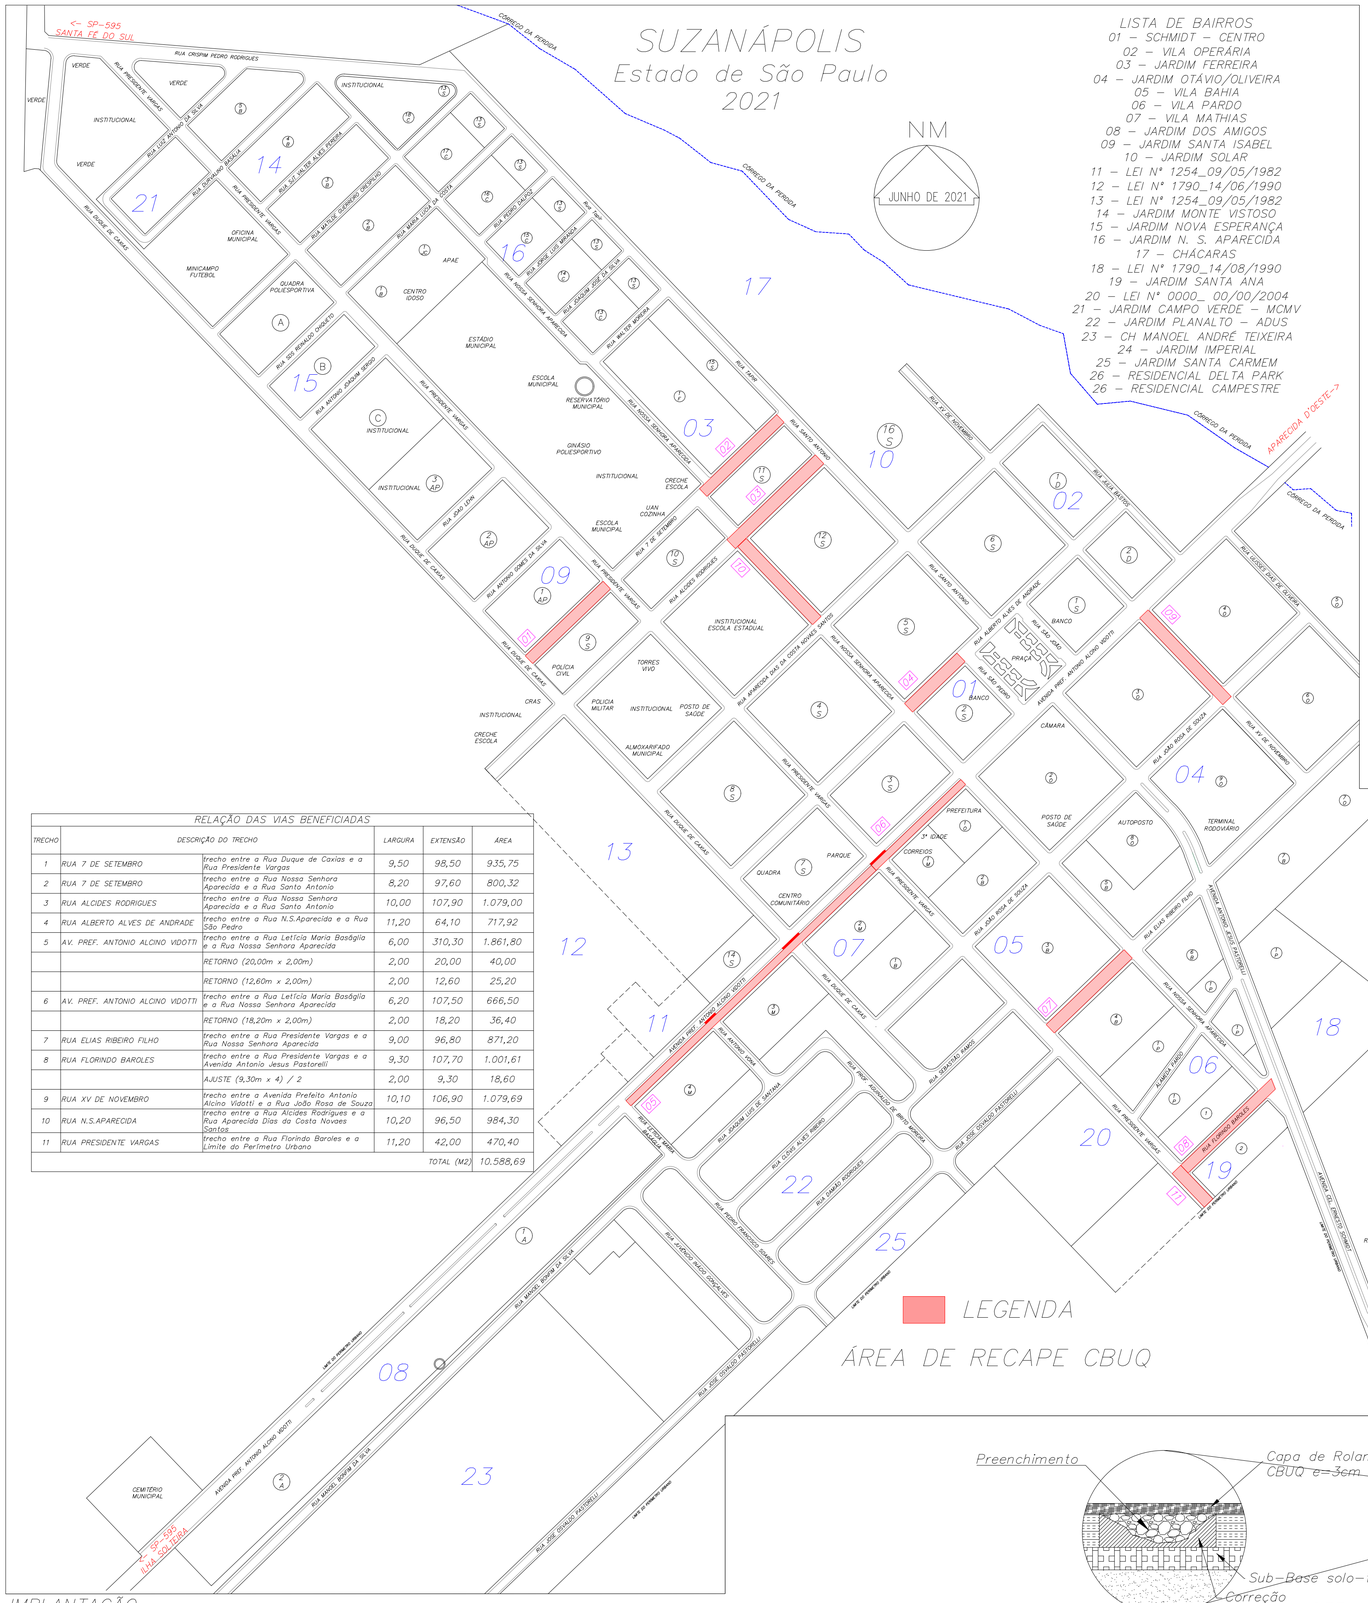

LISTA DE BAIRROS

01 – SCHMIDT – CENTRO
02 – VILA OPERÁRIA
03 – JARDIM FERREIRA
04 – JARDIM OTÁVIO/OLIVEIRA
05 – VILA BAHIA
06 – VILA PARDO
07 – VILA MATHIAS
08 – JARDIM DOS AMIGOS
09 – JARDIM SANTA ISABEL
10 – JARDIM SOLAR
11 – LEI Nº 1254_09/05/1982
12 – LEI Nº 1790_14/06/1990
13 – LEI Nº 1254_09/05/1982
14 – JARDIM MONTE VISTOSO
15 – JARDIM NOVA ESPERANÇA
16 – JARDIM N. S. APARECIDA
17 – CHÁCARAS
18 – LEI Nº 1790_14/08/1990
19 – JARDIM SANTA ANA
20 – LEI Nº 0000_ 00/00/2004
21 – JARDIM CAMPO VERDE – MCMV
22 – JARDIM PLANALTO – ADUS
23 – CH MANOEL ANDRÉ TEIXEIRA
24 – JARDIM IMPERIAL
25 – JARDIM SANTA CARMEM
26 – RESIDENCIAL DELTA PARK
26 – RESIDENCIAL CAMPESTRE

RELAÇÃO DAS VIAS BENEFICIADAS


TRECHO	DESCRIÇÃO DO TRECHO		LARGURA	EXTENSÃO	AREA
1	RUA 7 DE SETEMBRO	trecho entre a Rua Duque de Caxias e a Rua Presidente Vargas	9,50	98,50	935,75
2	RUA 7 DE SETEMBRO	trecho entre a Rua Nossa Senhora Aparecida e a Rua Santo Antonio	8,20	97,60	800,32
3	RUA ALCIDES RODRIGUES	trecho entre a Rua Nossa Senhora Aparecida e a Rua Santo Antonio	10,00	107,90	1.079,00
4	RUA ALBERTO ALVES DE ANDRADE	trecho entre a Rua N.S.Aparecida e a Rua São Pedro	11,20	64,10	717,92
5	AV. PREF. ANTONIO ALCINO VIDOTTI	trecho entre a Rua Letícia Maria Baságlia e a Rua Nossa Senhora Aparecida	6,00	310,30	1.861,80
		RETORNO (20,00m x 2,00m)	2,00	20,00	40,00
		RETORNO (12,60m x 2,00m)	2,00	12,60	25,20
6	AV. PREF. ANTONIO ALCINO VIDOTTI	trecho entre a Rua Letícia Maria Baságlia e a Rua Nossa Senhora Aparecida	6,20	107,50	666,50
		RETORNO (18,20m x 2,00m)	2,00	18,20	36,40
7	RUA ELIAS RIBEIRO FILHO	trecho entre a Rua Presidente Vargas e a Rua Nossa Senhora Aparecida	9,00	96,80	871,20
8	RUA FLORINDO BAROLES	trecho entre a Rua Presidente Vargas e a Avenida Antonio Jesus Pastorelli	9,30	107,70	1.001,61
		AJUSTE (9,30m x 4) / 2	2,00	9,30	18,60
9	RUA XV DE NOVEMBRO	trecho entre a Avenida Prefeito Antonio Alcino Vidotti e a Rua João Rosa de Souza	10,10	106,90	1.079,69
10	RUA N.S.APARECIDA	trecho entre a Rua Alcides Rodrigues e a Rua Aparecida Dias da Costa Novaes Santos	10,20	96,50	984,30
11	RUA PRESIDENTE VARGAS	trecho entre a Rua Florindo Baroles e a Limite do Perimetro Urbano	11,20	42,00	470,40
				TOTAL (M2)	10.588,69

IMPLANTAÇÃO
1: 2.750

LEGENDA

ÁREA DE RECAPE CBUQ

DETALHE DOS TRECHOS

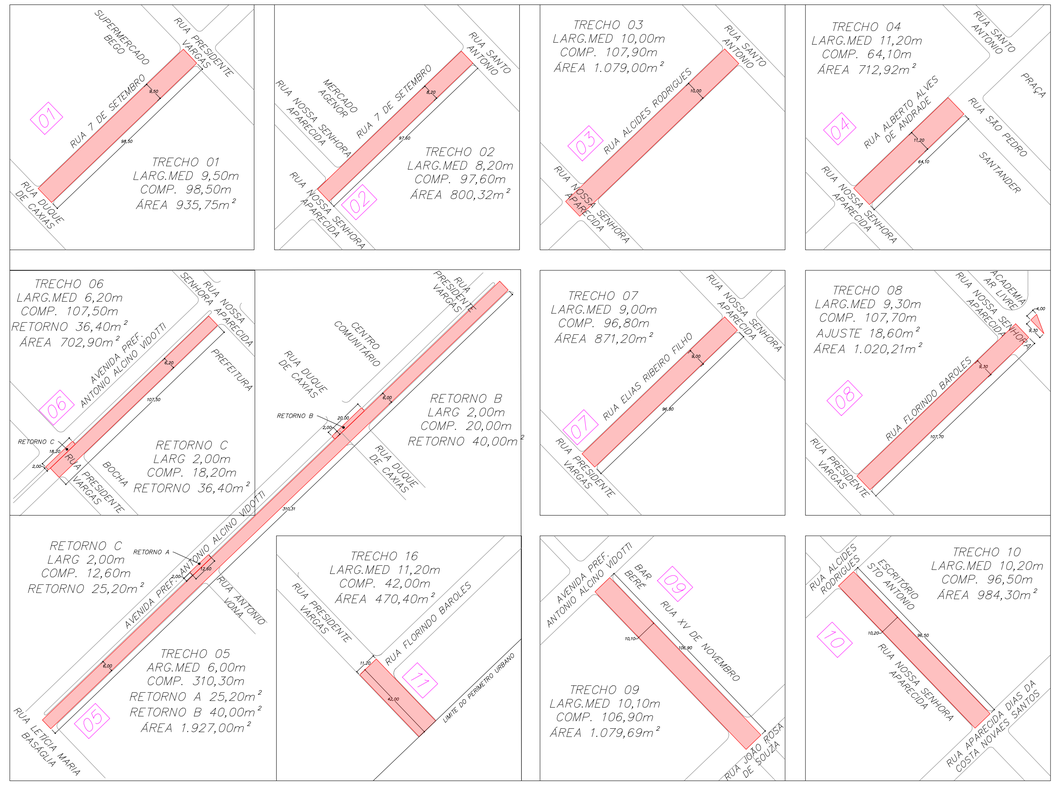


DETALHE DOS TRECHOS
1:1.500

RELAÇÃO DE TRECHOS

TRECHO 1 RUA 7 DE SETEMBRO
TRECHO 2 RUA 7 DE SETEMBRO
TRECHO 3 RUA ALCIDES RODRIGUES
TRECHO 4 RUA ALBERTO ALVES DE ANDRADE
TRECHO 5 AV. PREF. ANTONIO ALCINO VIDOTTI
TRECHO 6 AV. PREF. ANTONIO ALCINO VIDOTTI
TRECHO 7 RUA ELIAS RIBEIRO FILHO
TRECHO 8 RUA FLORINDO BAROLES
TRECHO 9 RUA XV DE NOVEMBRO
TRECHO 10 RUA N.S.APARECIDA
TRECHO 11 RUA PRESIDENTE VARGAS

DET. 2 – EM LOCAIS ONDE HAJAM "PANELAS" SERÁ EXECUTADO CBUQ COM BRITA #22MM COMO PERFILADO

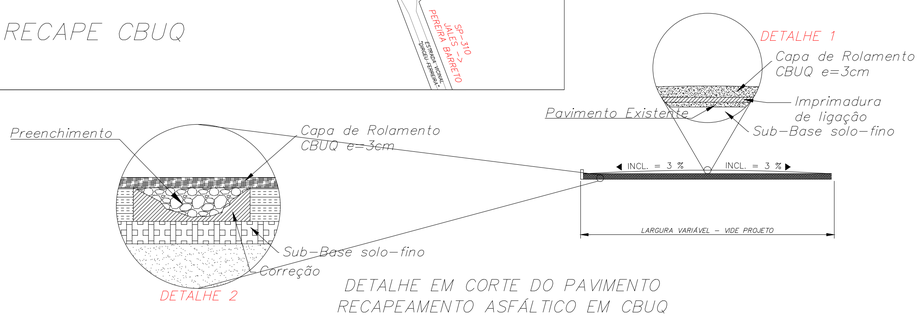

DETALHE EM CORTE DO PAVIMENTO
RECAPEAMENTO ASFÁLTICO EM CBUQ

Nº	DESCRIÇÃO	DATA	RESPONSÁVEL
03			
02			
01			

REVISÕES

PREFEITURA MUNICIPAL DE SUZANÁPOLIS
Setor de Obras e Serviços Urbanos

PROJETO BÁSICO
RECAPEAMENTO ASFÁLTICO EM CBUQ

ASSUNTO: RECAPEAMENTO ASFÁLTICO EM CBUQ
FOLHA Nº: 01–02

ENDEREÇO: DIVERSOS LOGRADOUROS – VIDE RELAÇÃO DE VIAS BENEFICIADAS

BAIRRO: DIVERSOS BAIRROS

CIDADE:	ÁREA DE RECAPEAMENTO:	DATA–BASE:	ESCALAS:
SUZANÁPOLIS/SP	10.588,69m²	01/06/2021	INDICADAS

ANTONIO ZIZAS JUNIOR:07846577859

Assinado de forma digital por ANTONIO ZIZAS JUNIOR:07846577859
Dados: 2021.06.07 17:39:55 -03'00'

RESPONSÁVEL PELO PROJETO E FISCALIZAÇÃO
ANTONIO ZIZAS JUNIOR
ENGENHEIRO CIVIL
CREA/SP 5060467805/D
ART Nº ANEXO