
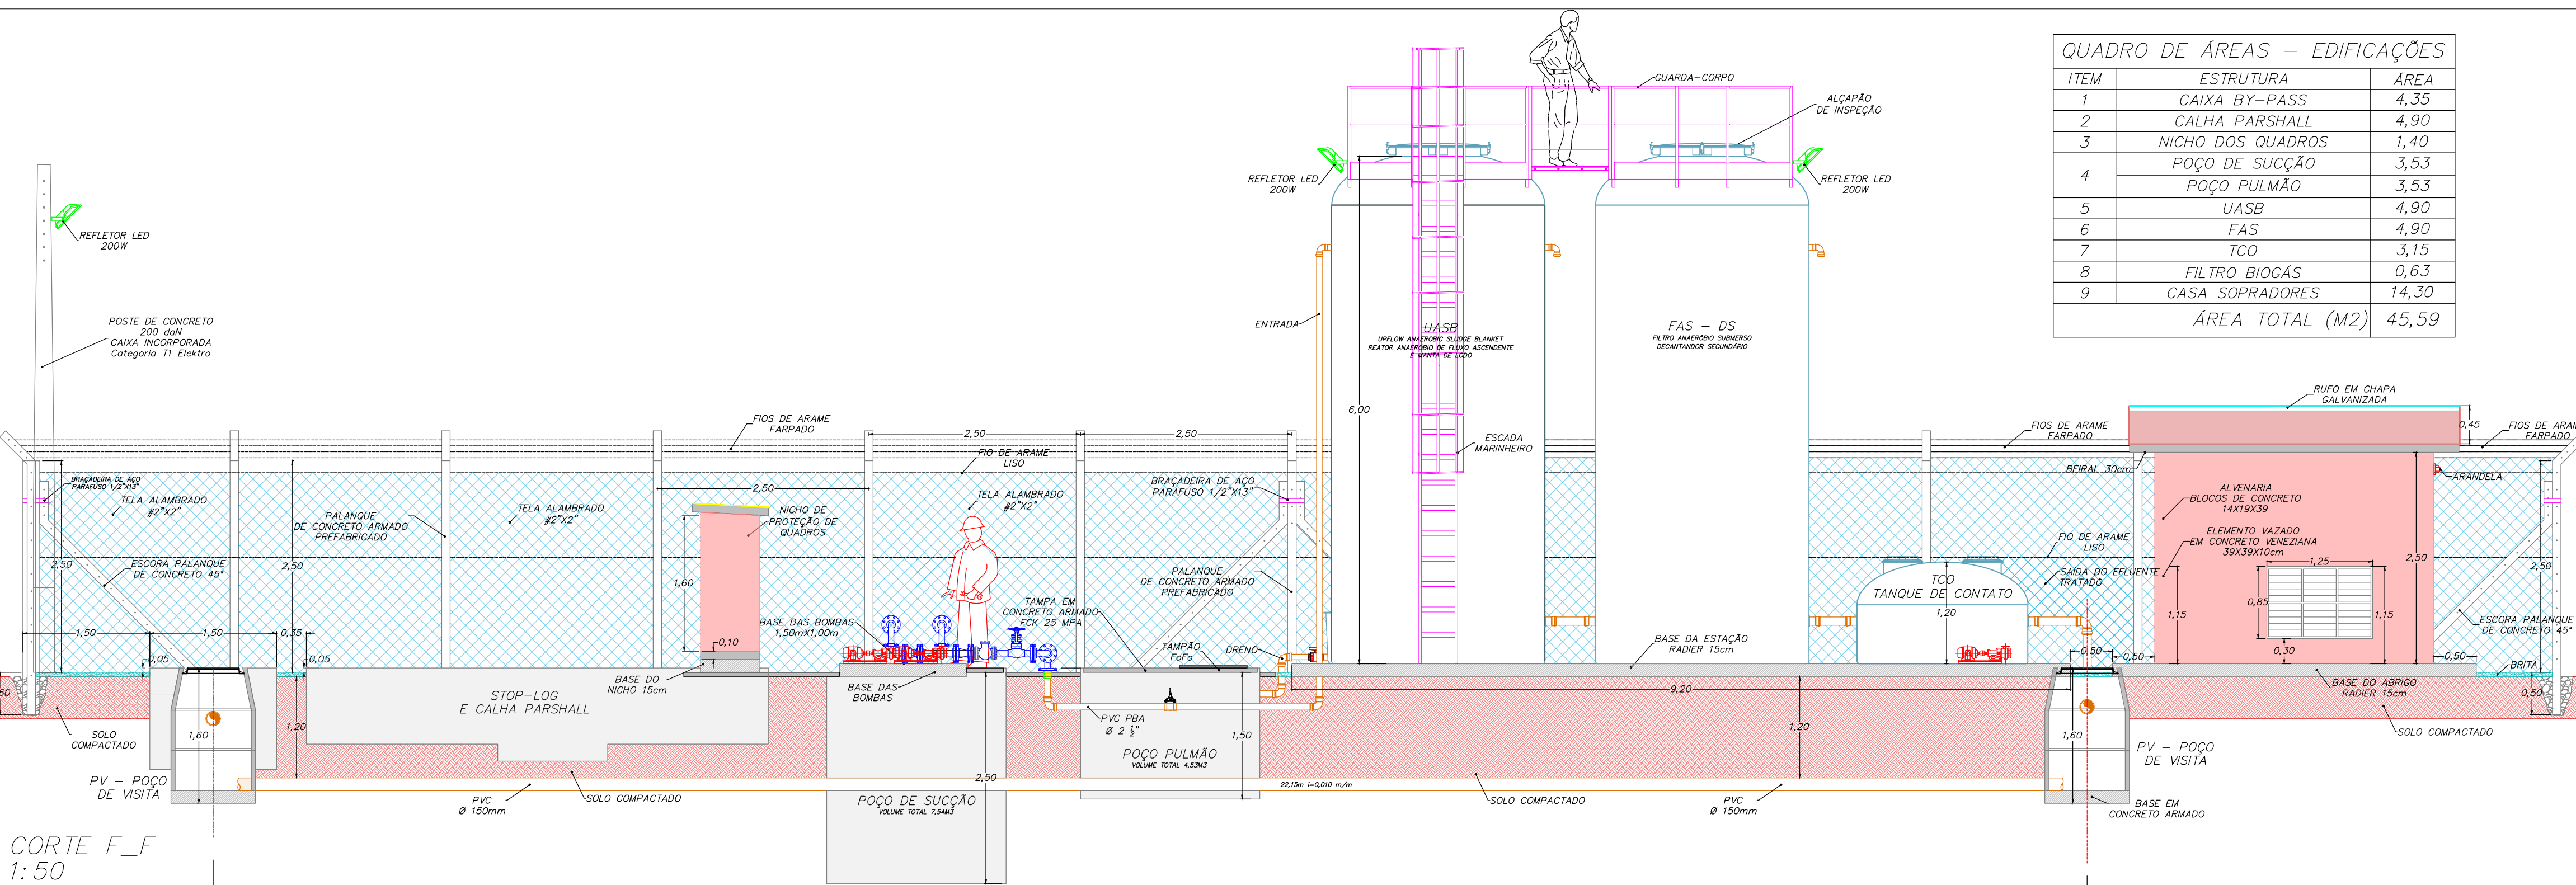
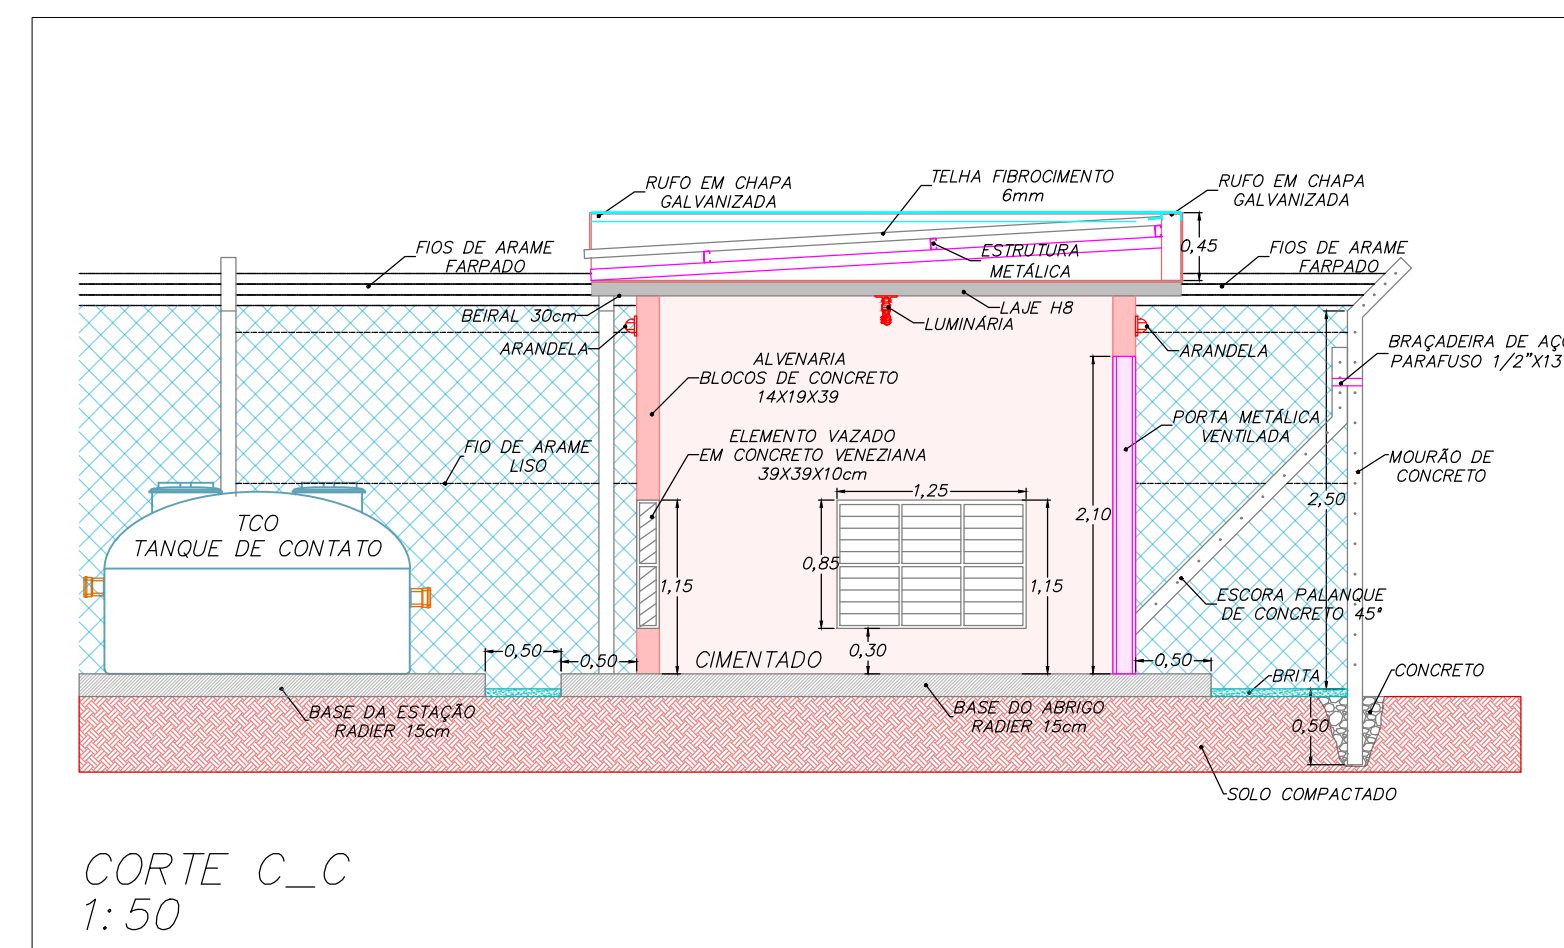
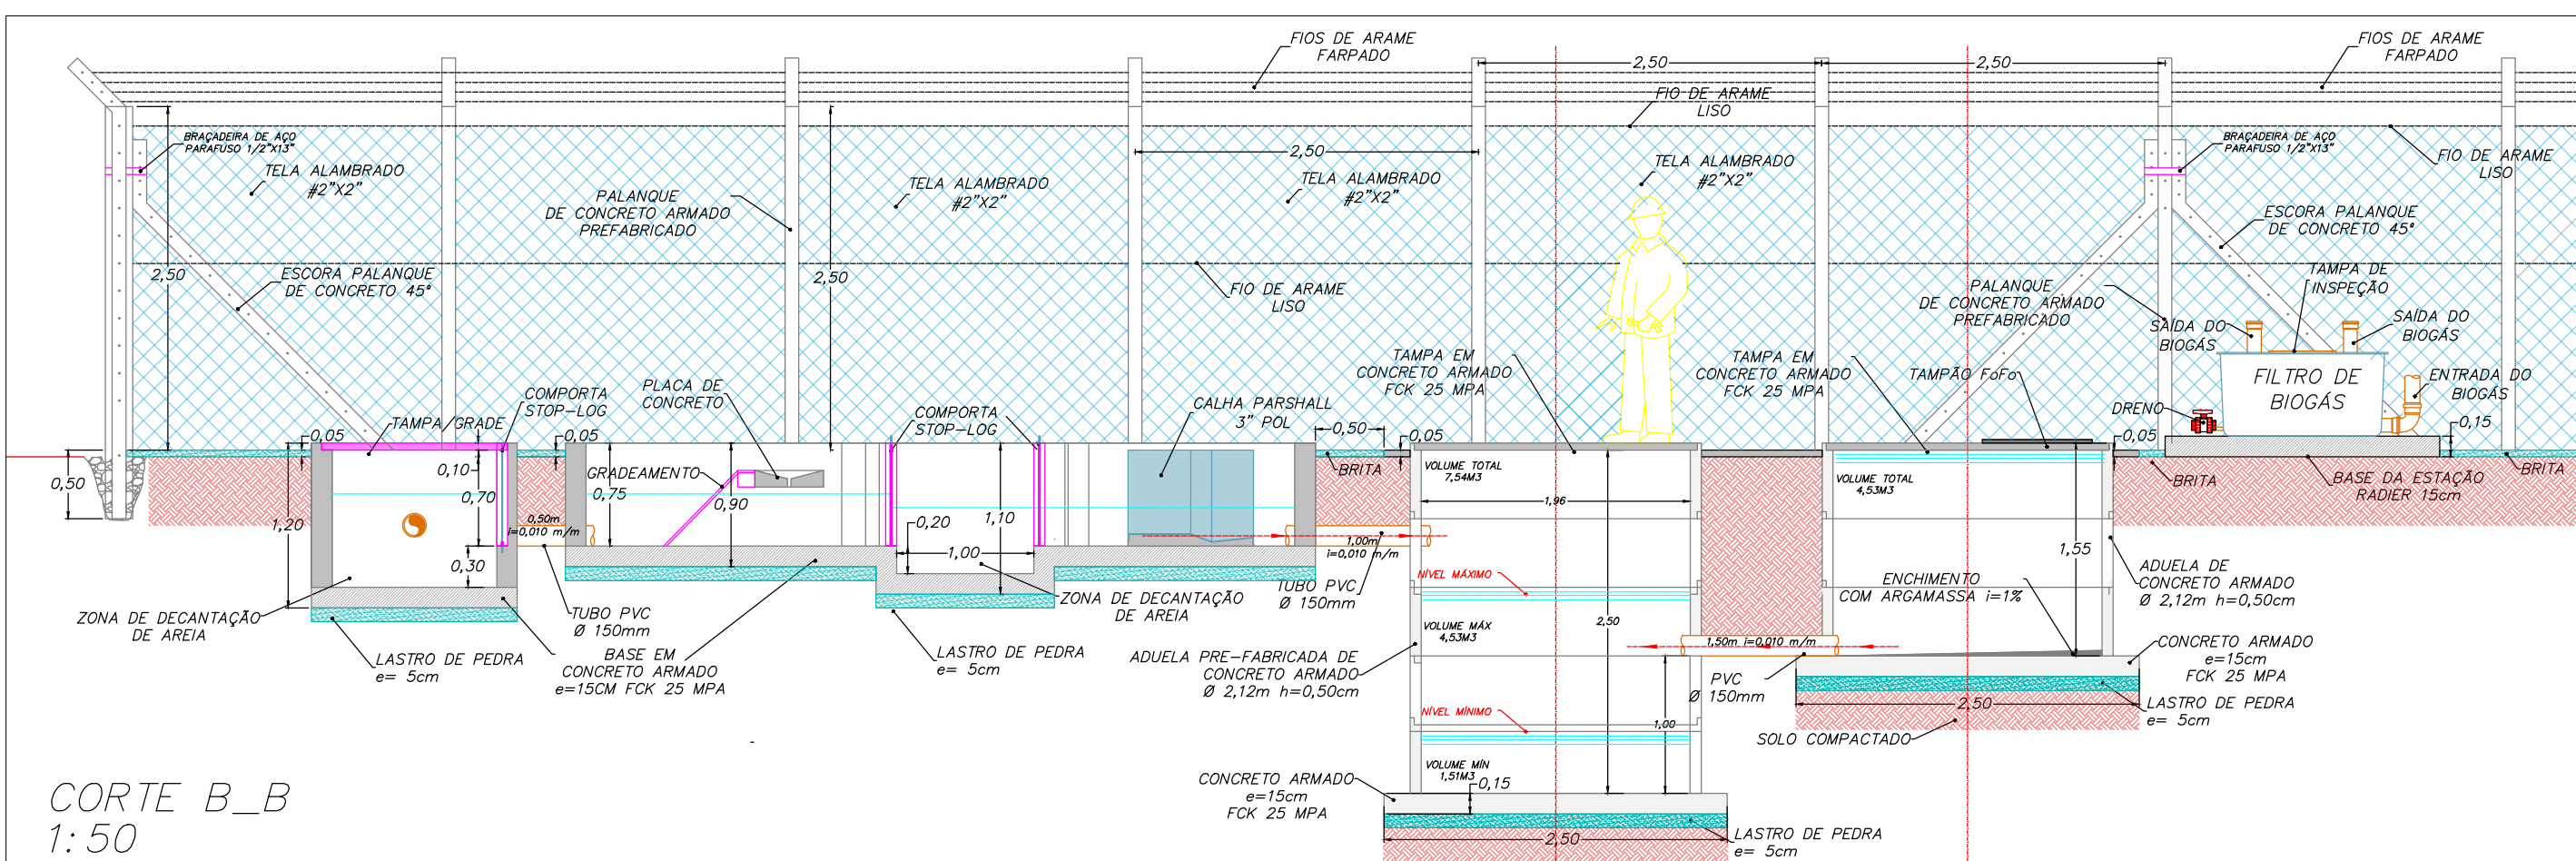
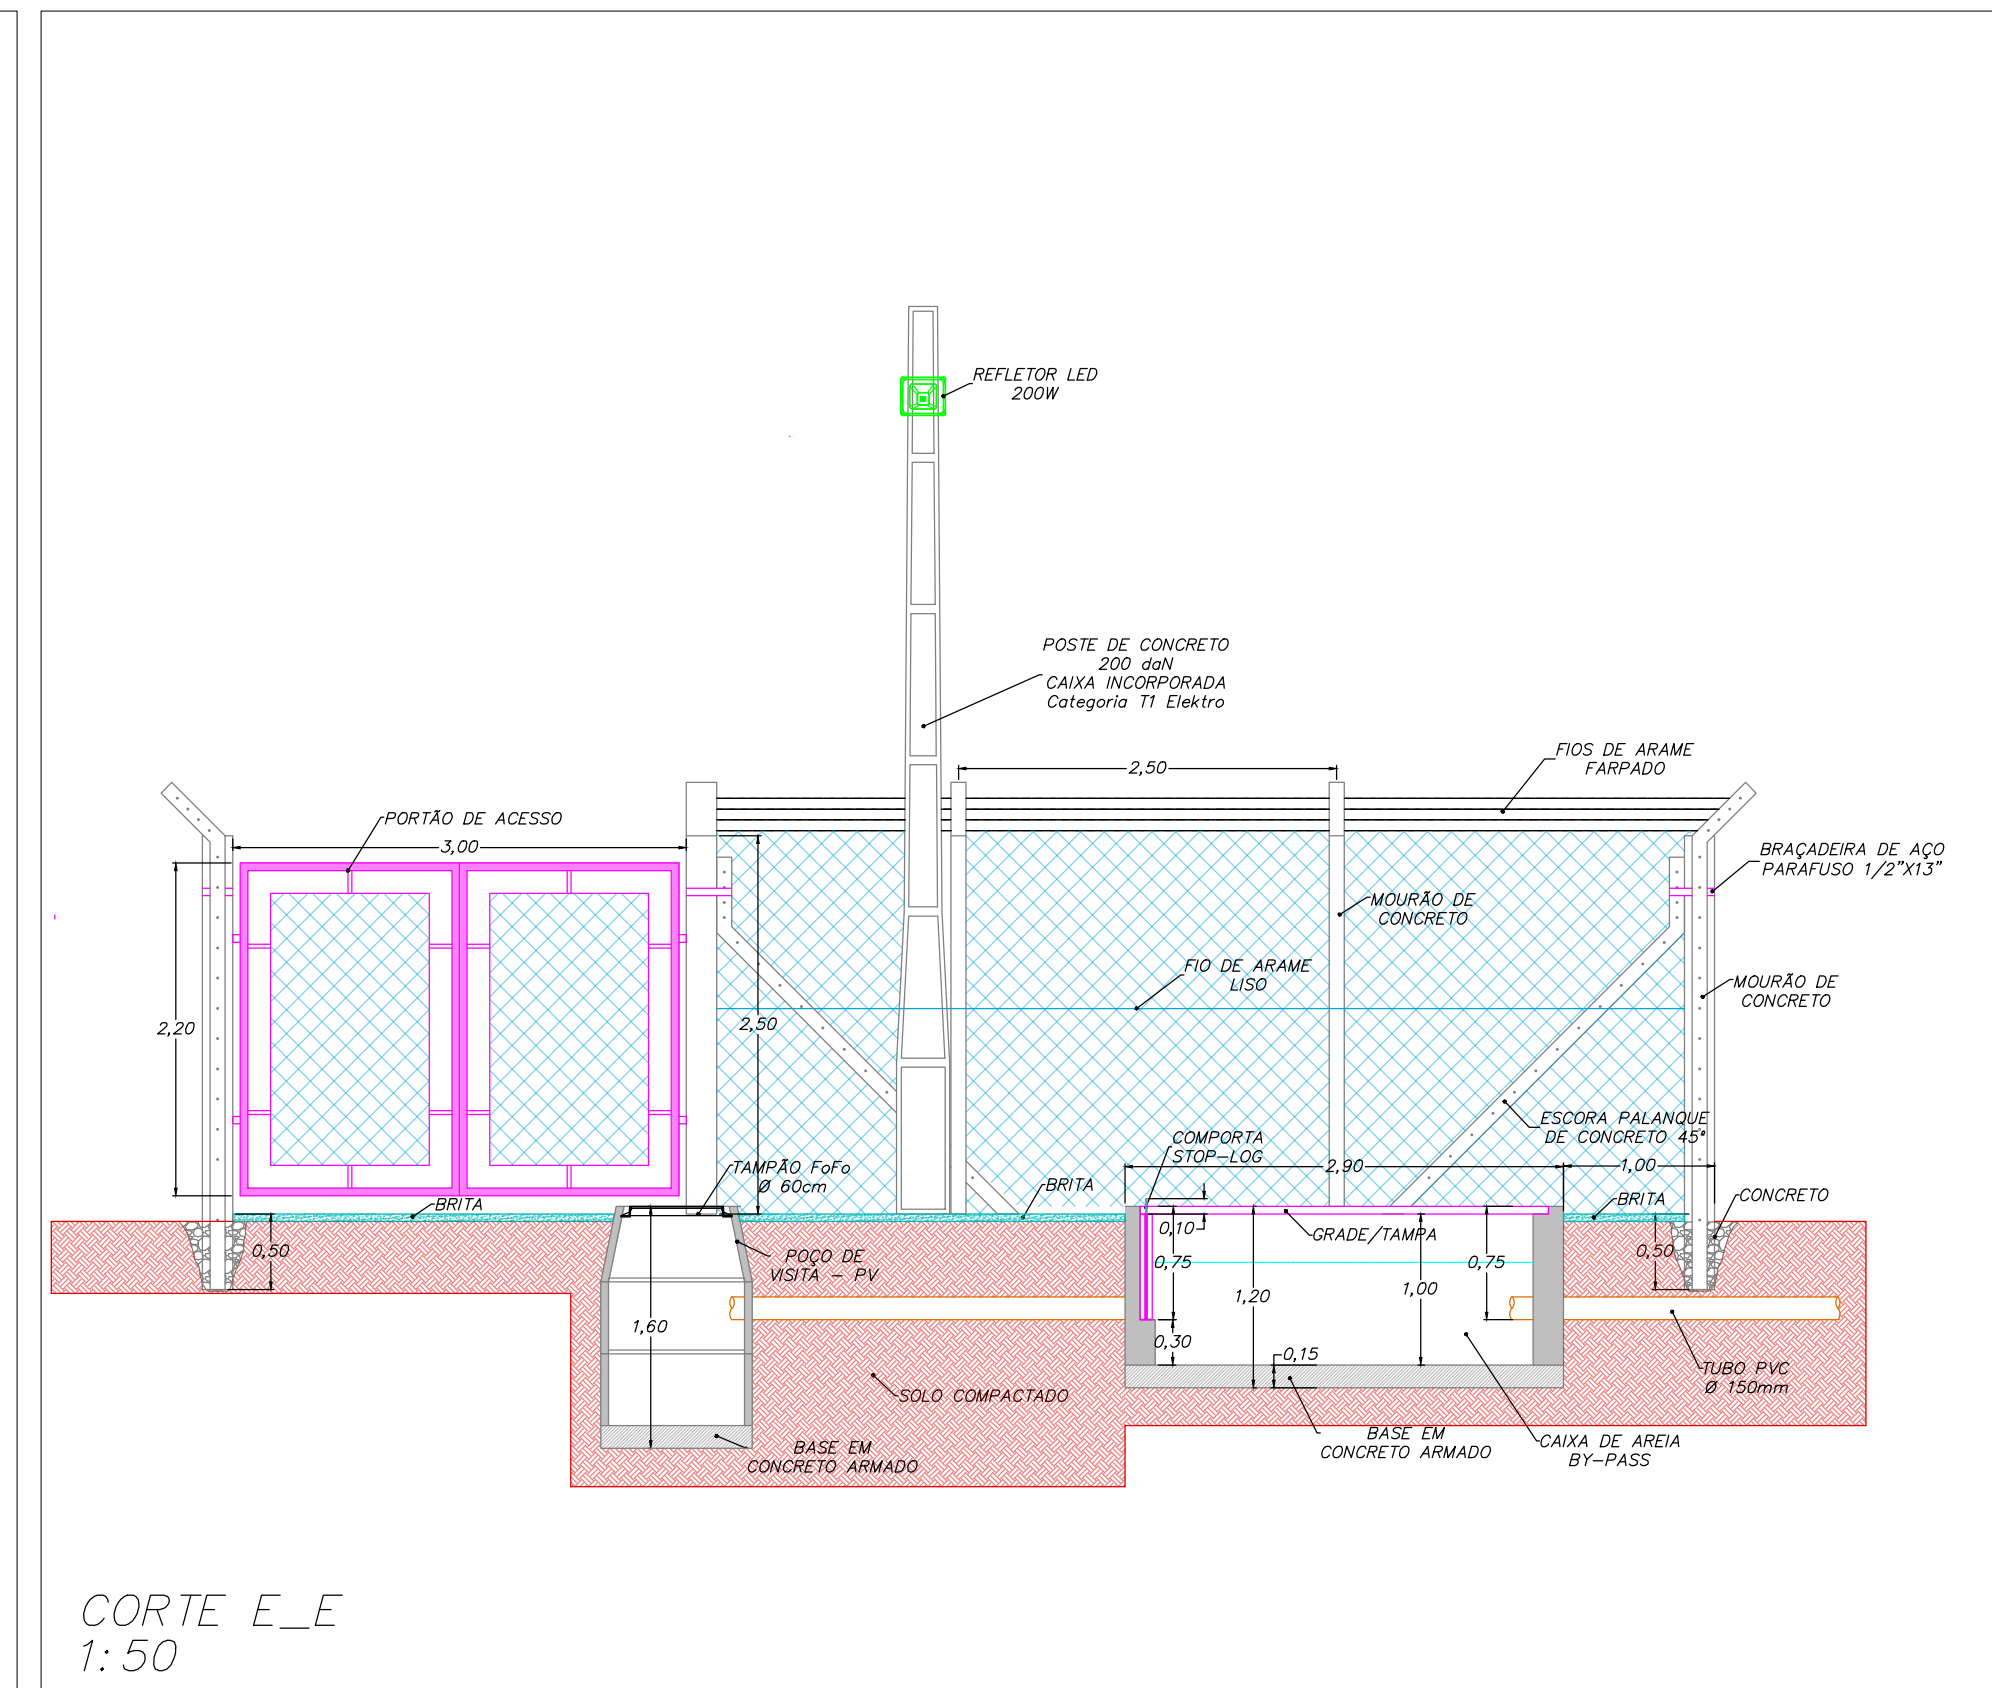
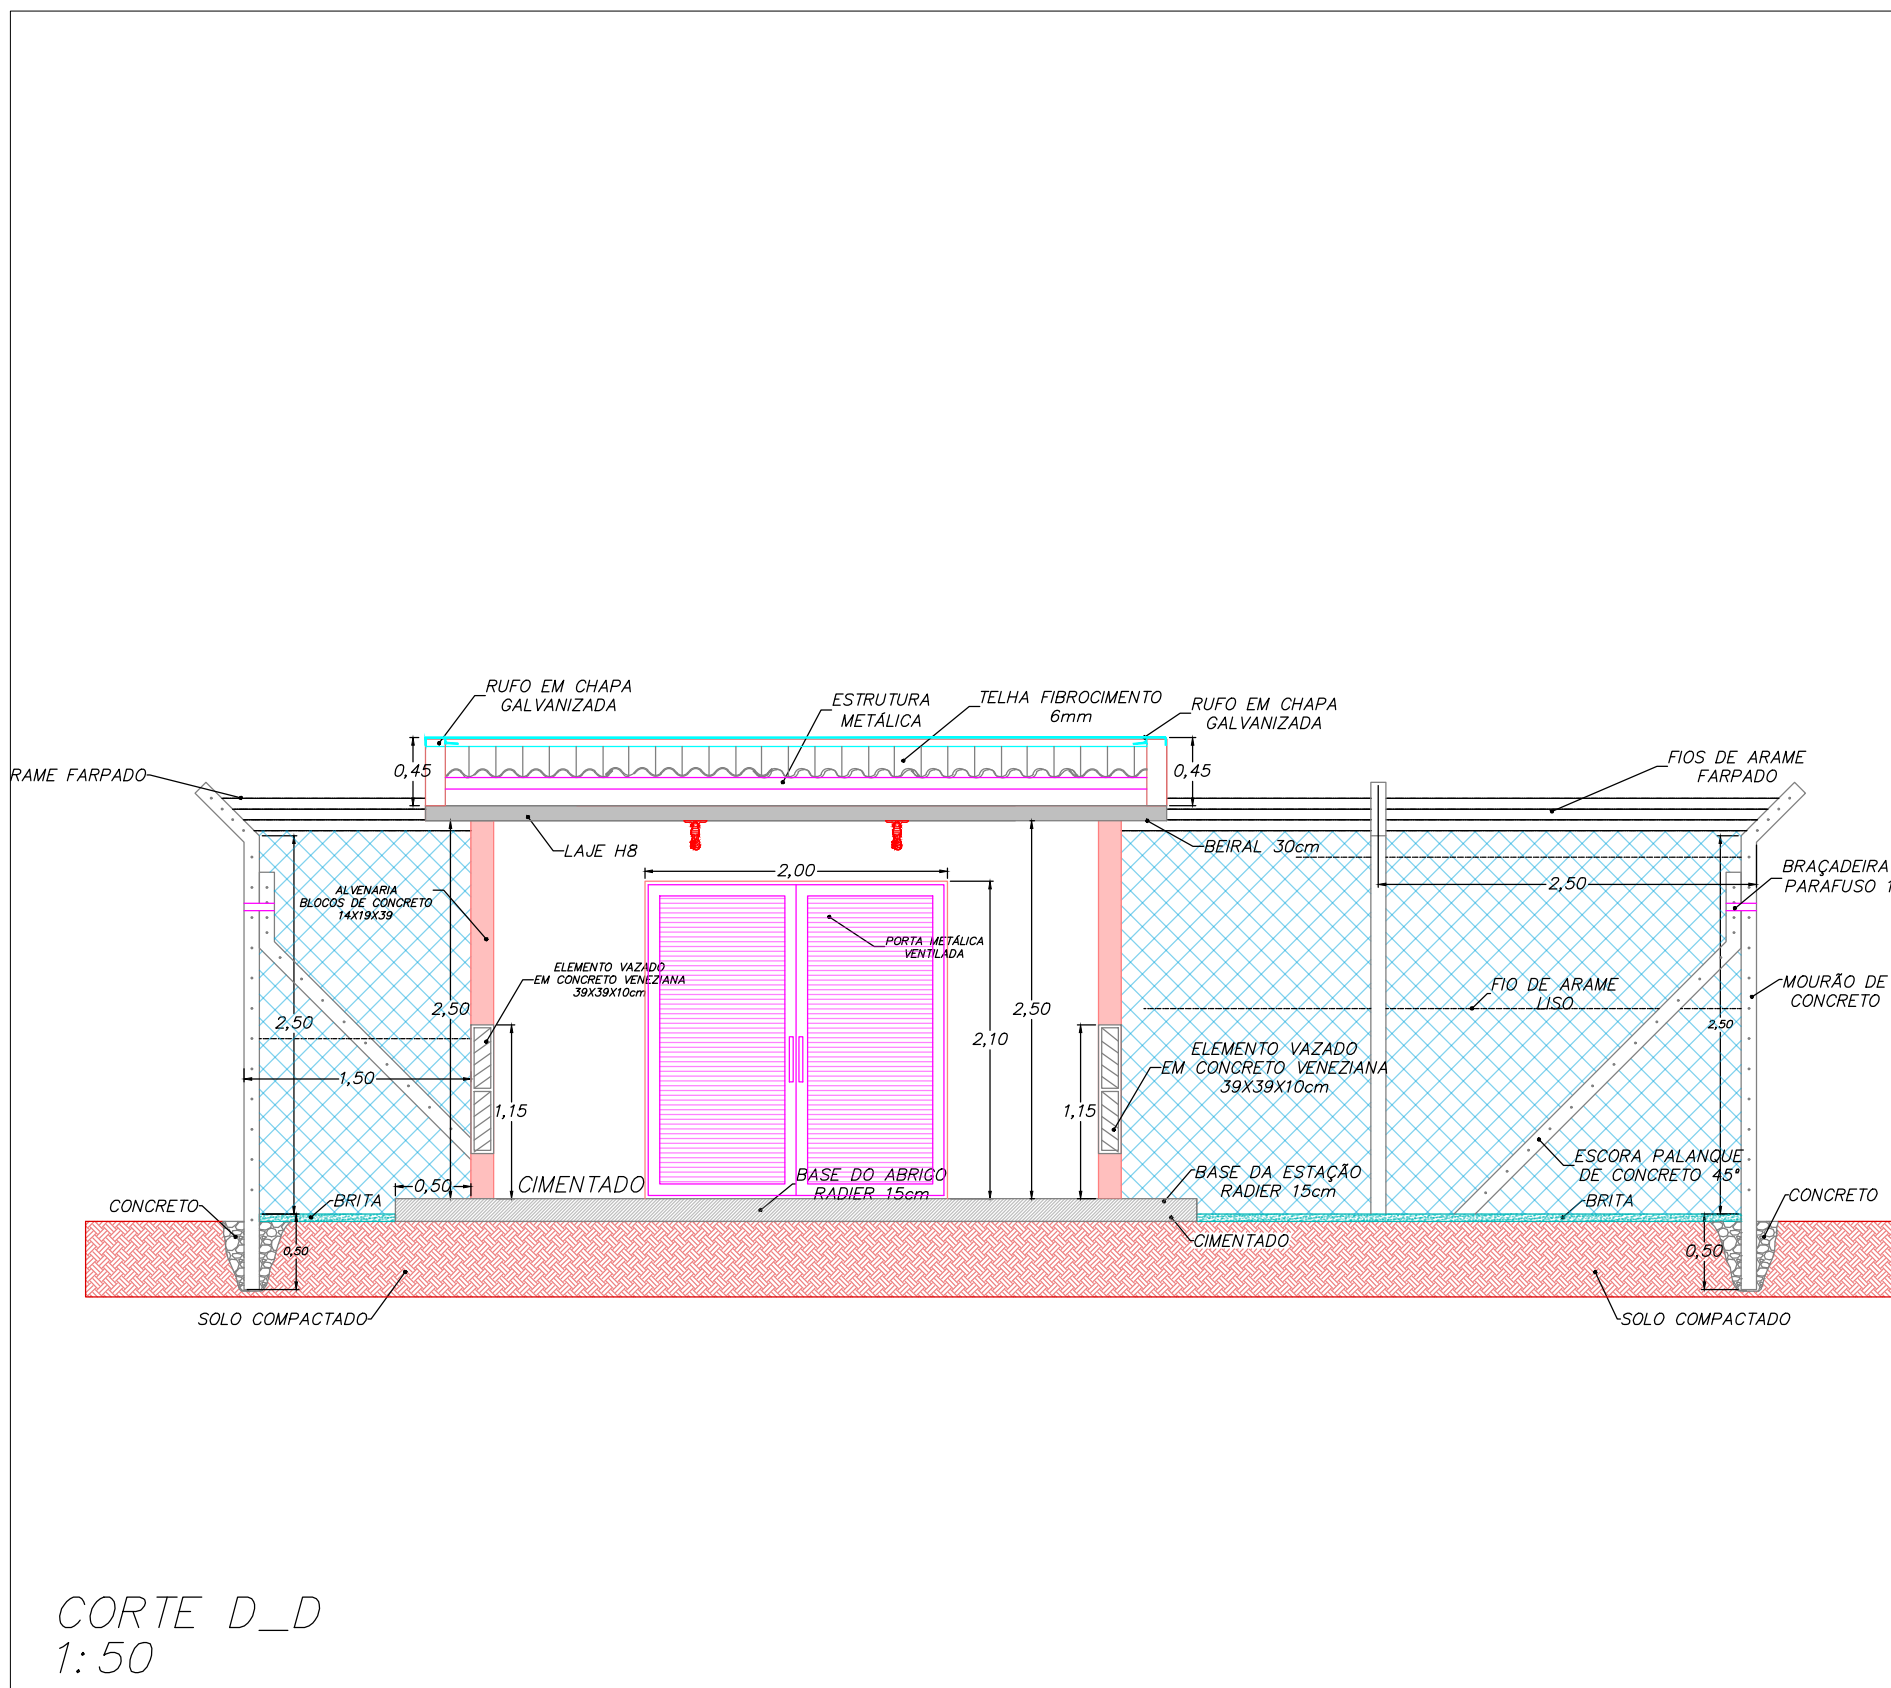


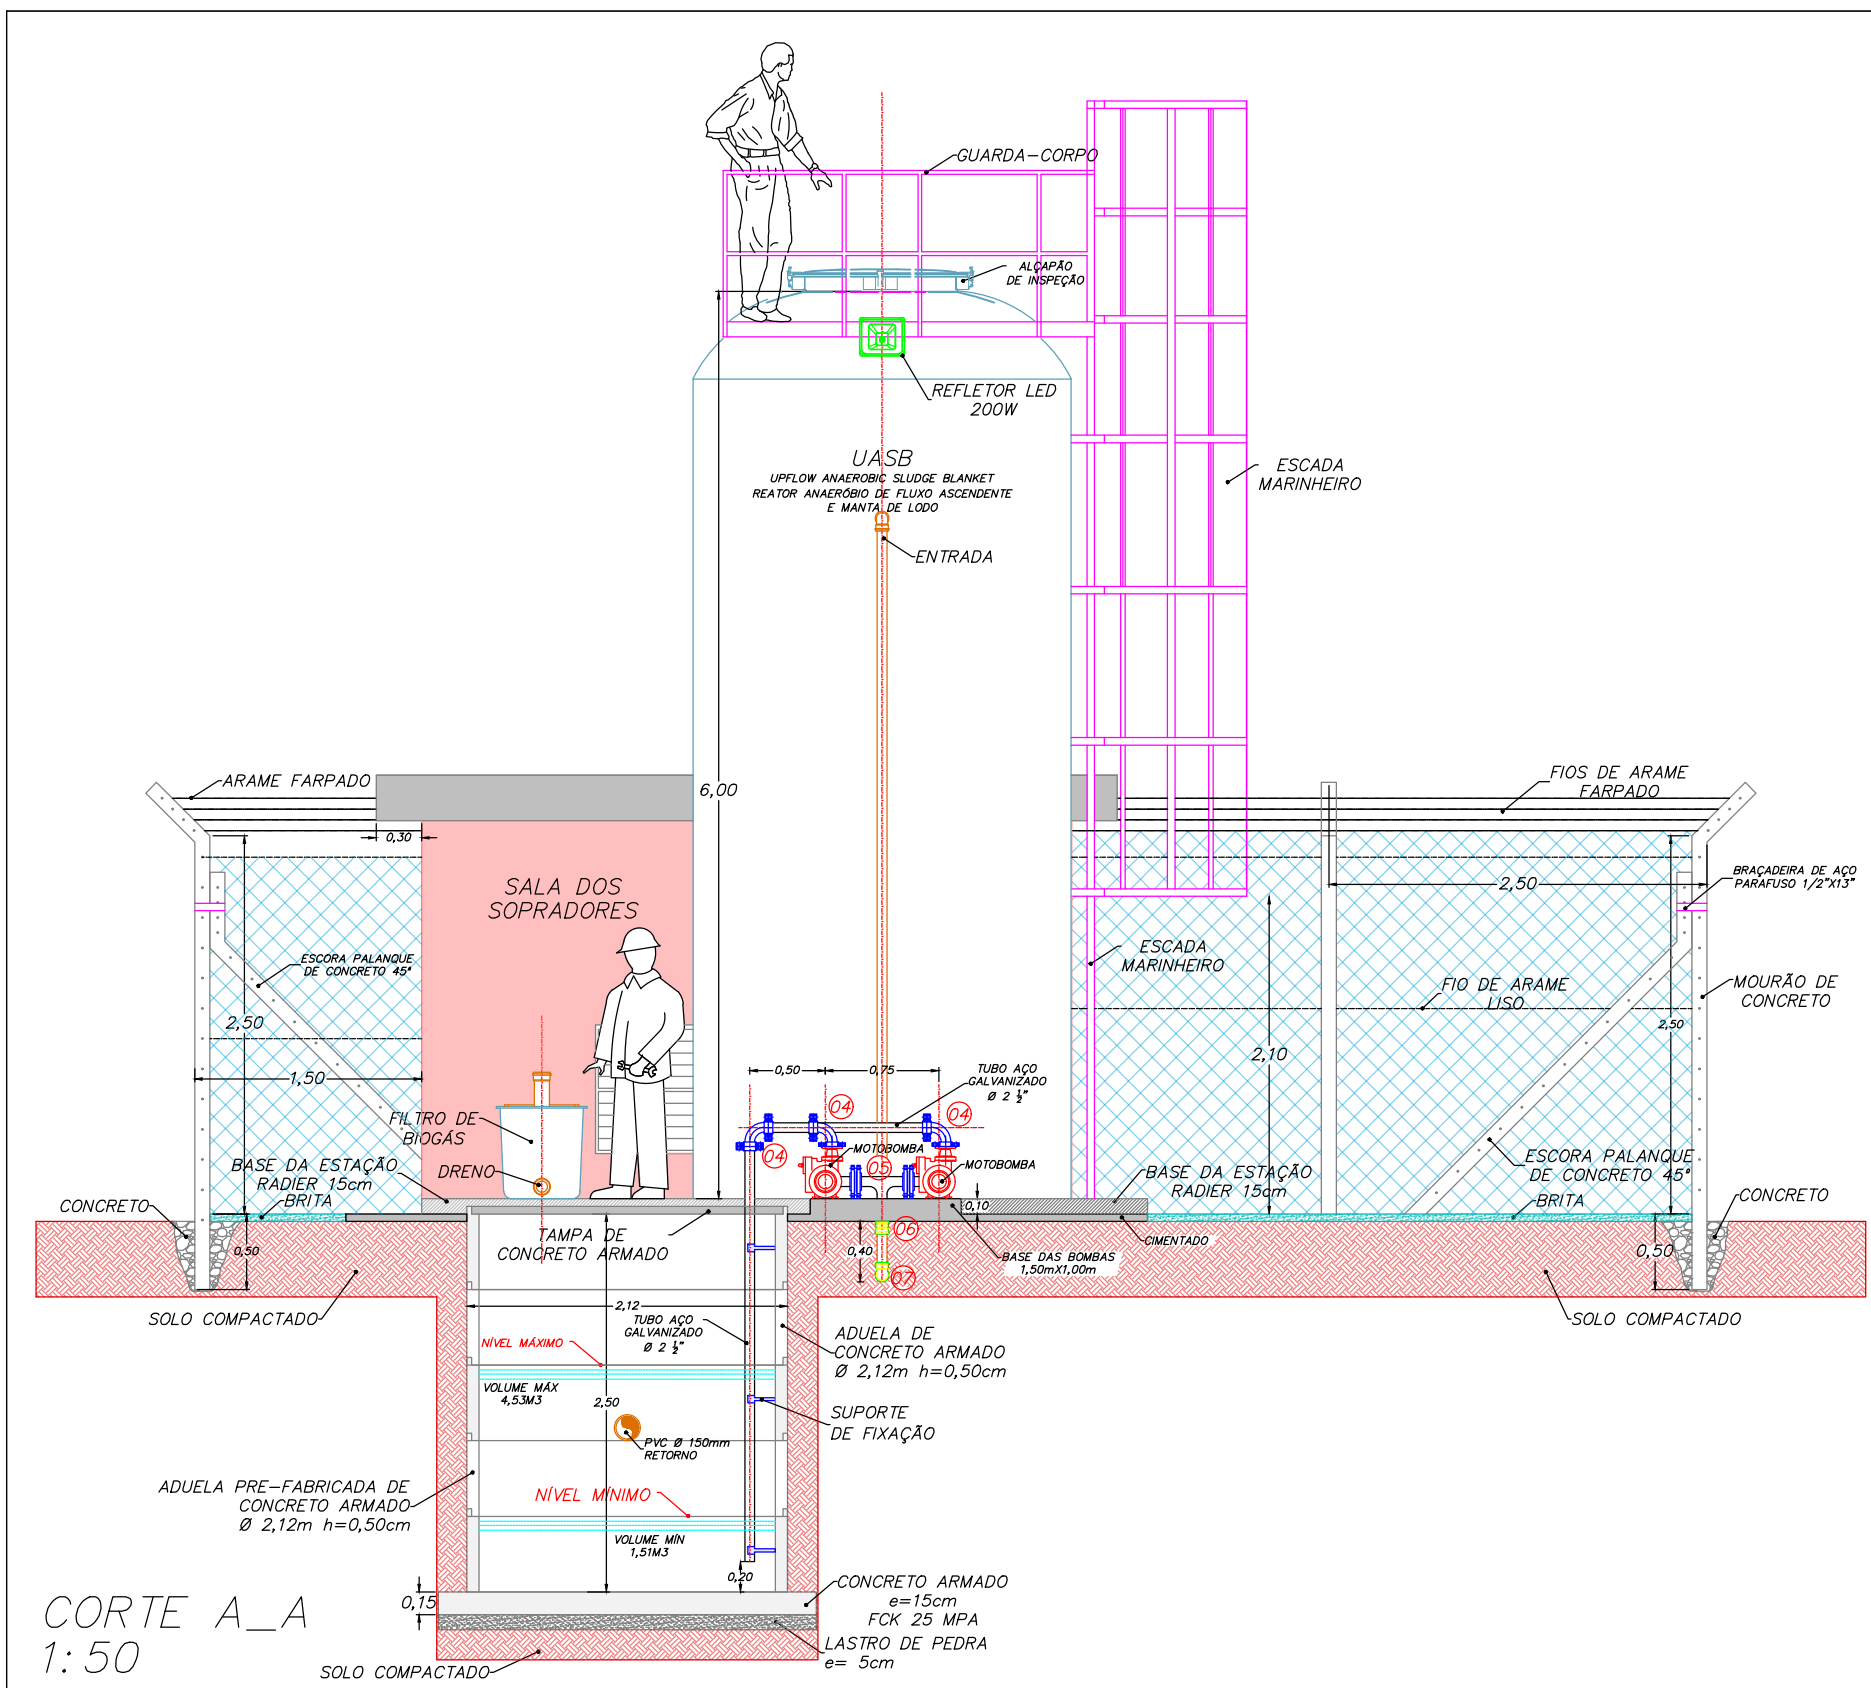

QUADRO DE ABERTURAS E ESQUADRIAS		
ITEM	ESTRUTURA	DIMENSÕES
P1	PORTÃO DE FERRO TELADO - 2 FOLHAS	3,00 X 2,20
P2	PORTA DE FERRO TIPO VENEZIANA - 2 FOLHAS	1,50 X 1,60
P3	PORTA DE FERRO TIPO VENEZIANA - 2 FOLHAS	2,00 X 2,10
J1	ELEMENTO VASADO PRÉ-FABRICADO	1,25 X 0,85

03			
02			
01			
Nº	DESCRIÇÃO	DATA	RESPONSÁVEL
REVISÕES			
 PREFEITURA MUNICIPAL DE SUZANÓPOLIS Setor de Obras e Serviços Urbanos			
SINFEHIDRO-SJD 383			
ASSUNTO: CORTES			FOLHA Nº: 04-10
ENDEREÇO: PATRIMÔNIO SÃO JORGE - SUZANÓPOLIS/SP			
BAIRRO: PATRIMÔNIO SÃO JORGE			
CIDADE: SUZANÓPOLIS/SP	ÁREA EDIFICADA: 45,59m ²	DATA-BASE: 09/03/2021	ESCALAS: INDICADAS

QUADRO DE ÁREAS - EDIFICAÇÕES		
ITEM	ESTRUTURA	ÁREA
1	CAIXA BY-PASS	4,35
2	CALHA PARSHALL	4,90
3	NICHO DOS QUADROS	1,40
4	POÇO DE SUÇÃO	3,53
5	POÇO PULMÃO	3,53
6	UASB	4,90
7	FAS	4,90
8	FILTRO BIOGÁS	0,63
9	CASA SOPRADORES	14,30
ÁREA TOTAL (M2)		45,59

RESPONSÁVEL PELO PROJETO E FISCALIZAÇÃO
ANTONIO ZIZAS JUNIOR
ENGENHEIRO CIVIL
CREA/SP 5060467805/D
ART Nº 28027230191128460