



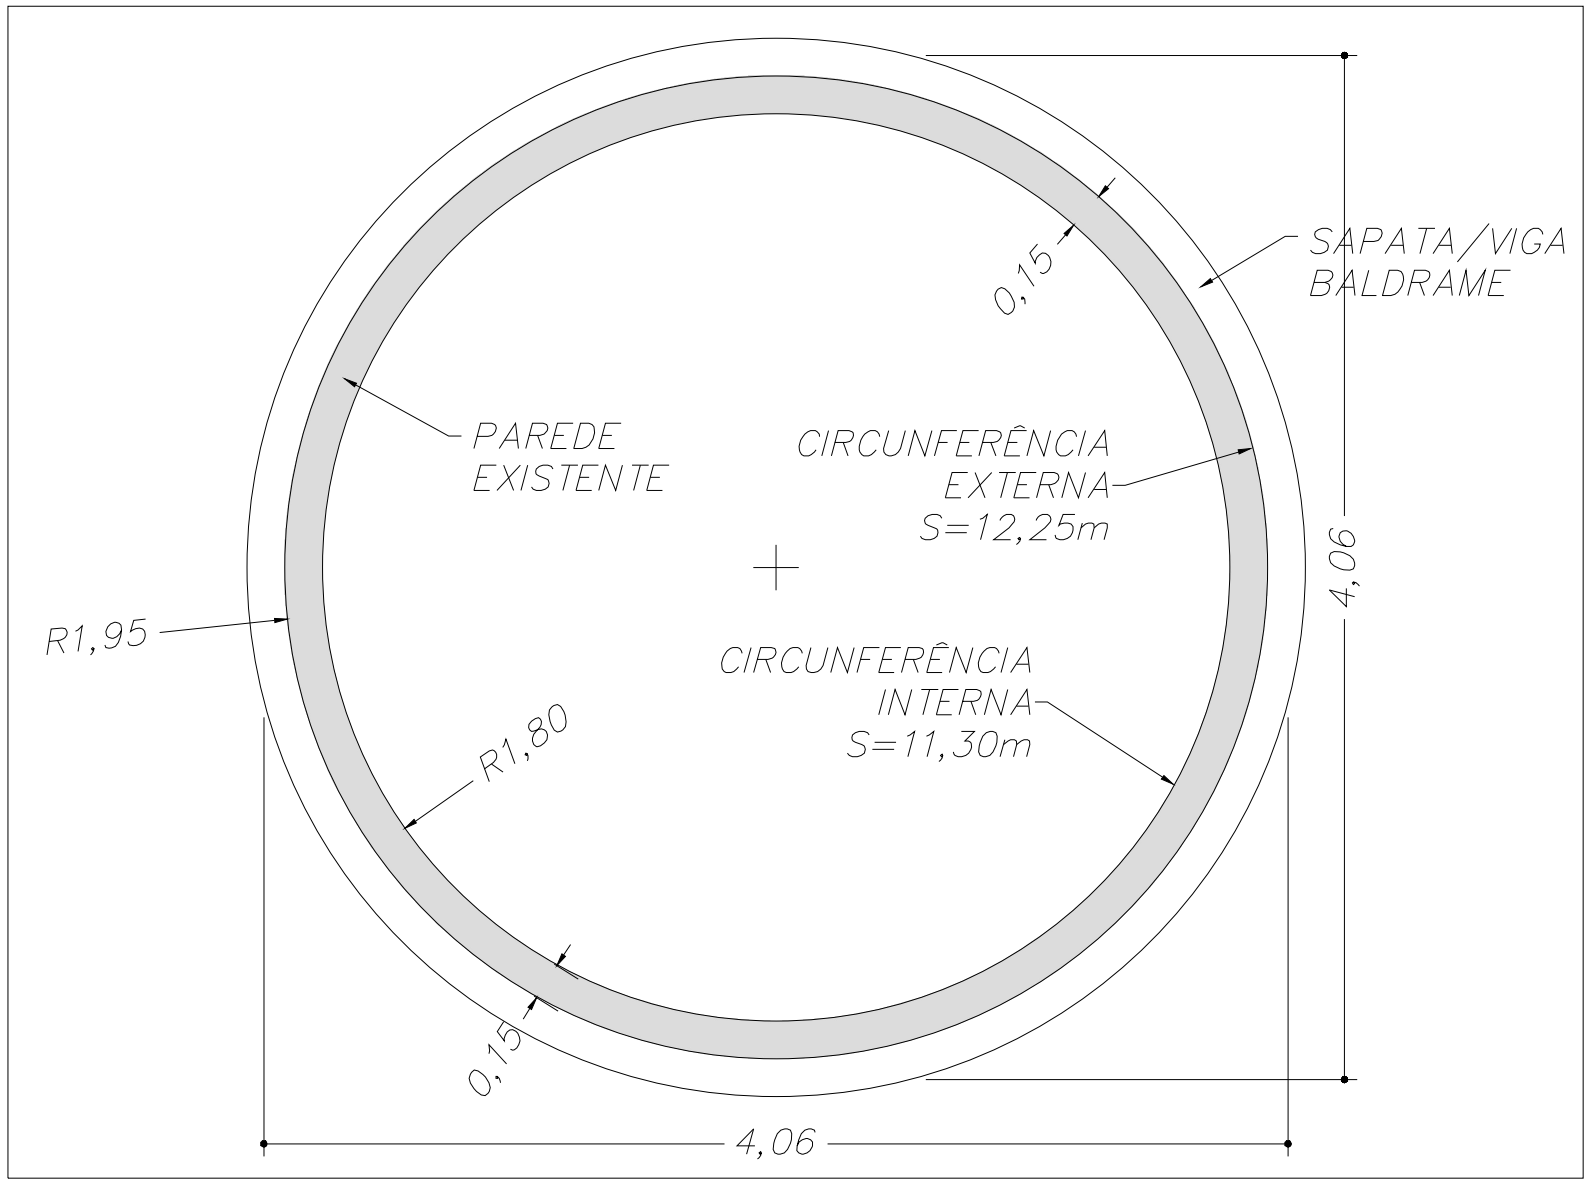


PLANTA-Baixa
1: 30

N4_Q335 15X15 C=12,30m
N5_Q335 15X15 C=11,30m

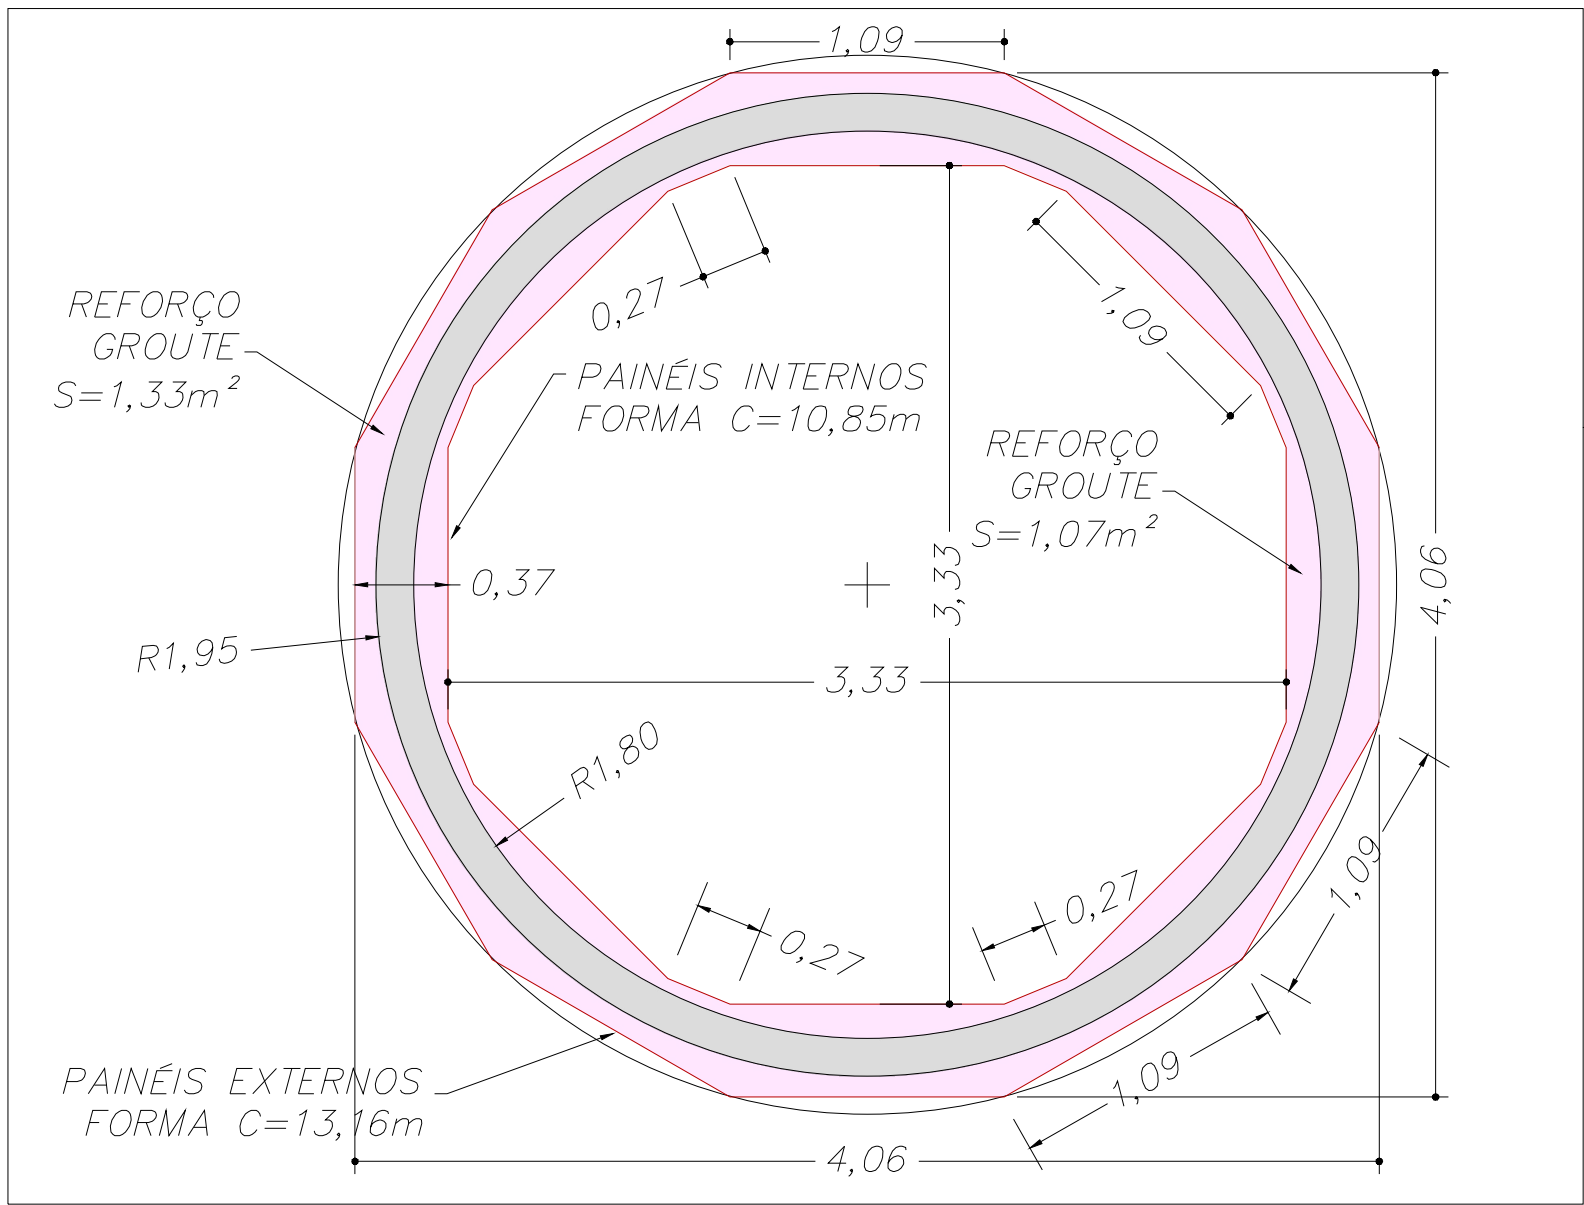


SOLUÇÃO PROPOSTA – REFORÇO
1: 30


USAR CONCRETO GROUTÉ

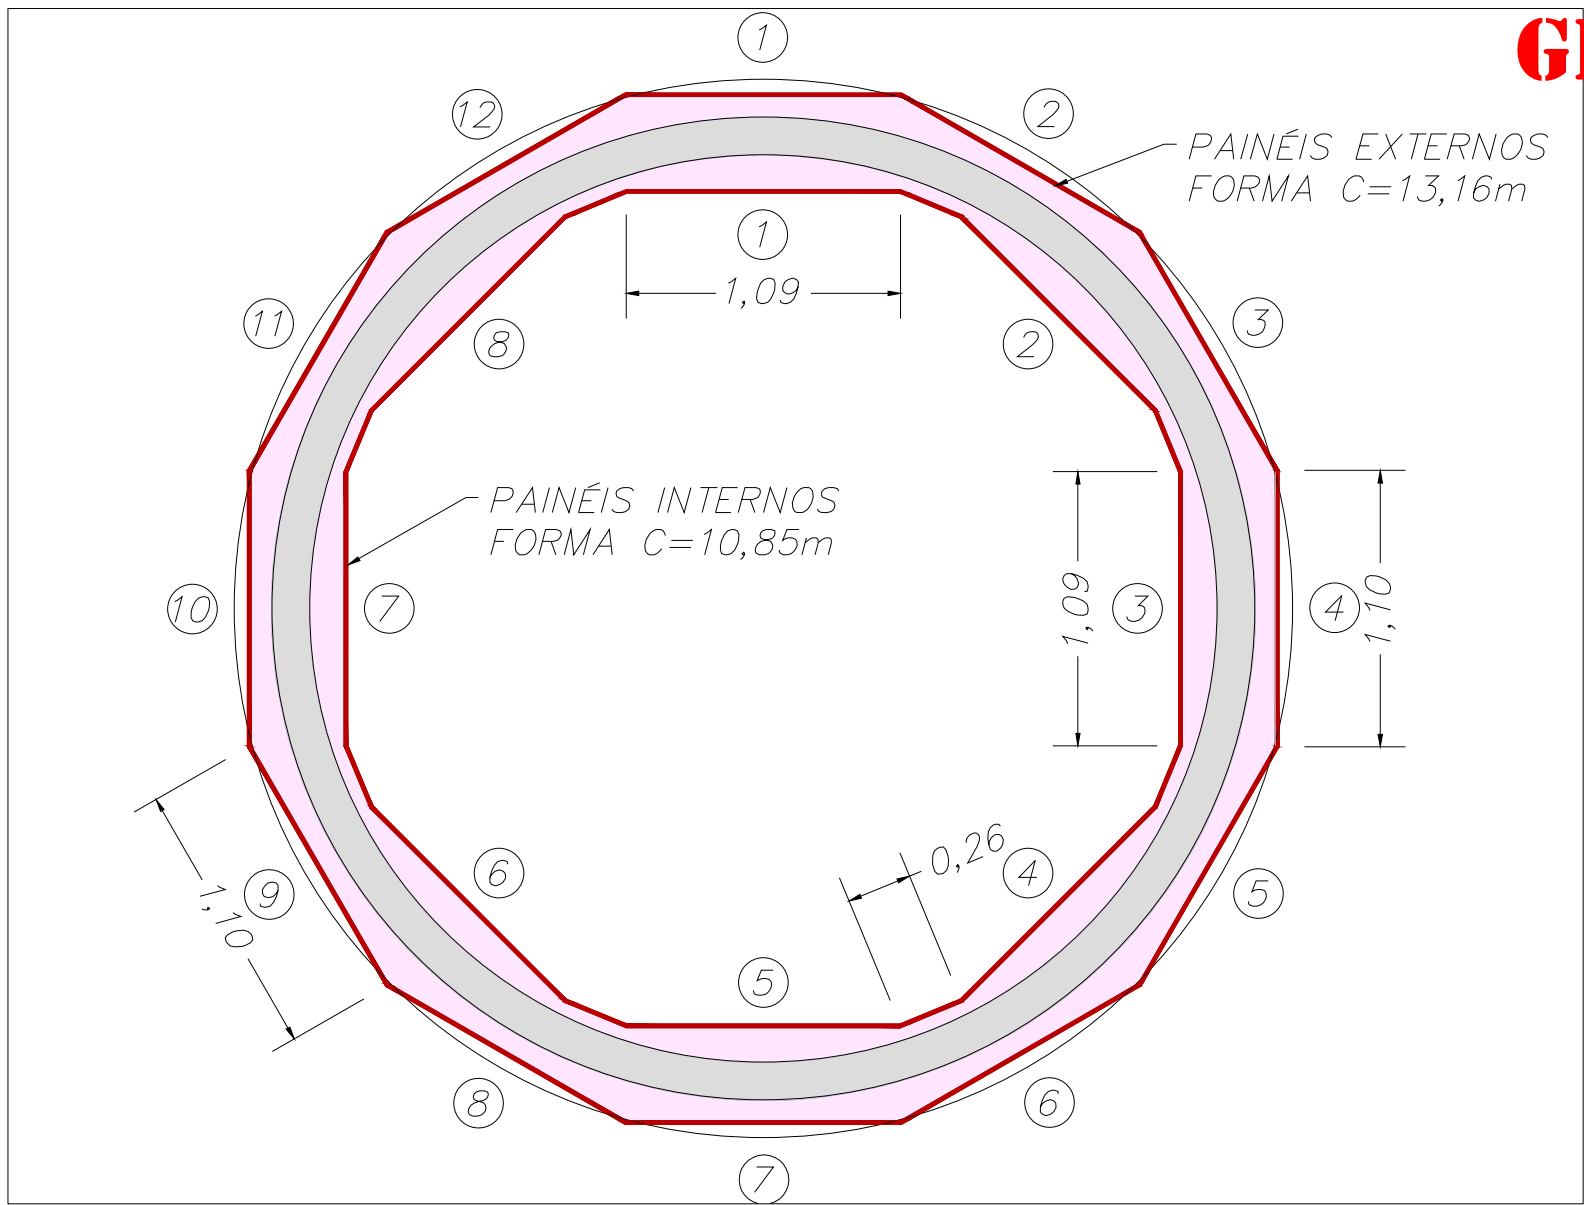


FORMA – ESQUEMA DE MONTAGEM
1: 30

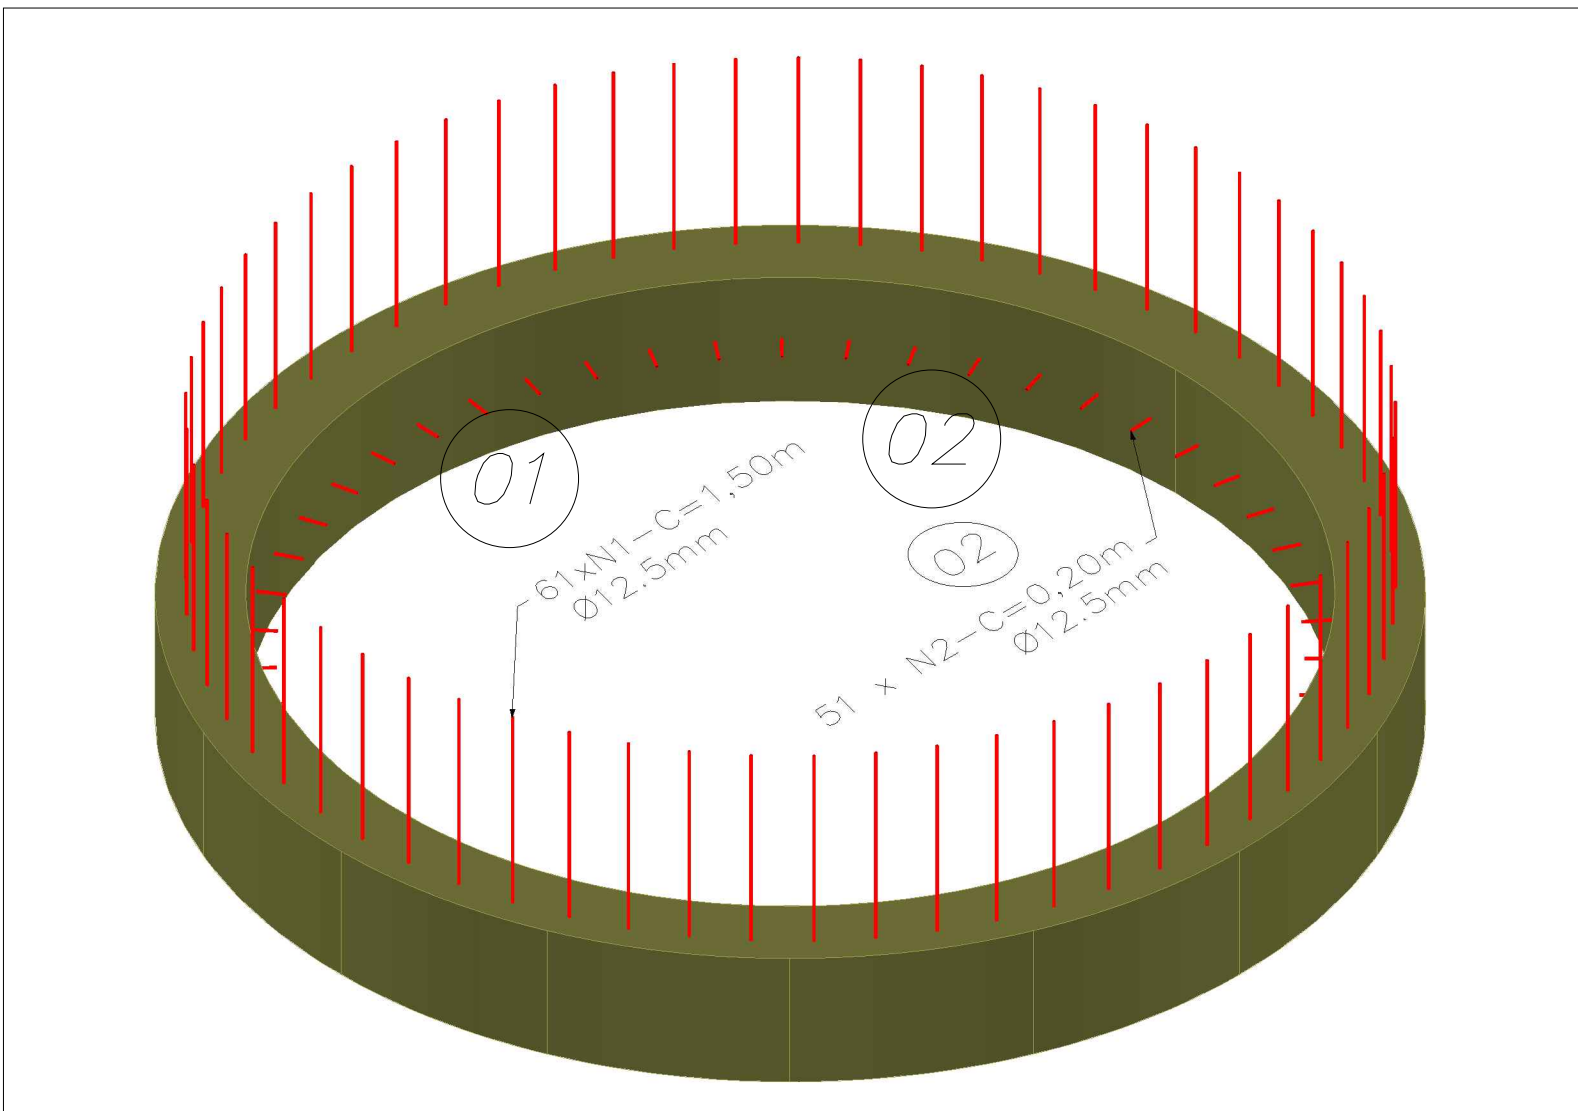


ARMADURA DE TRANSFERÊNCIA
1: 25

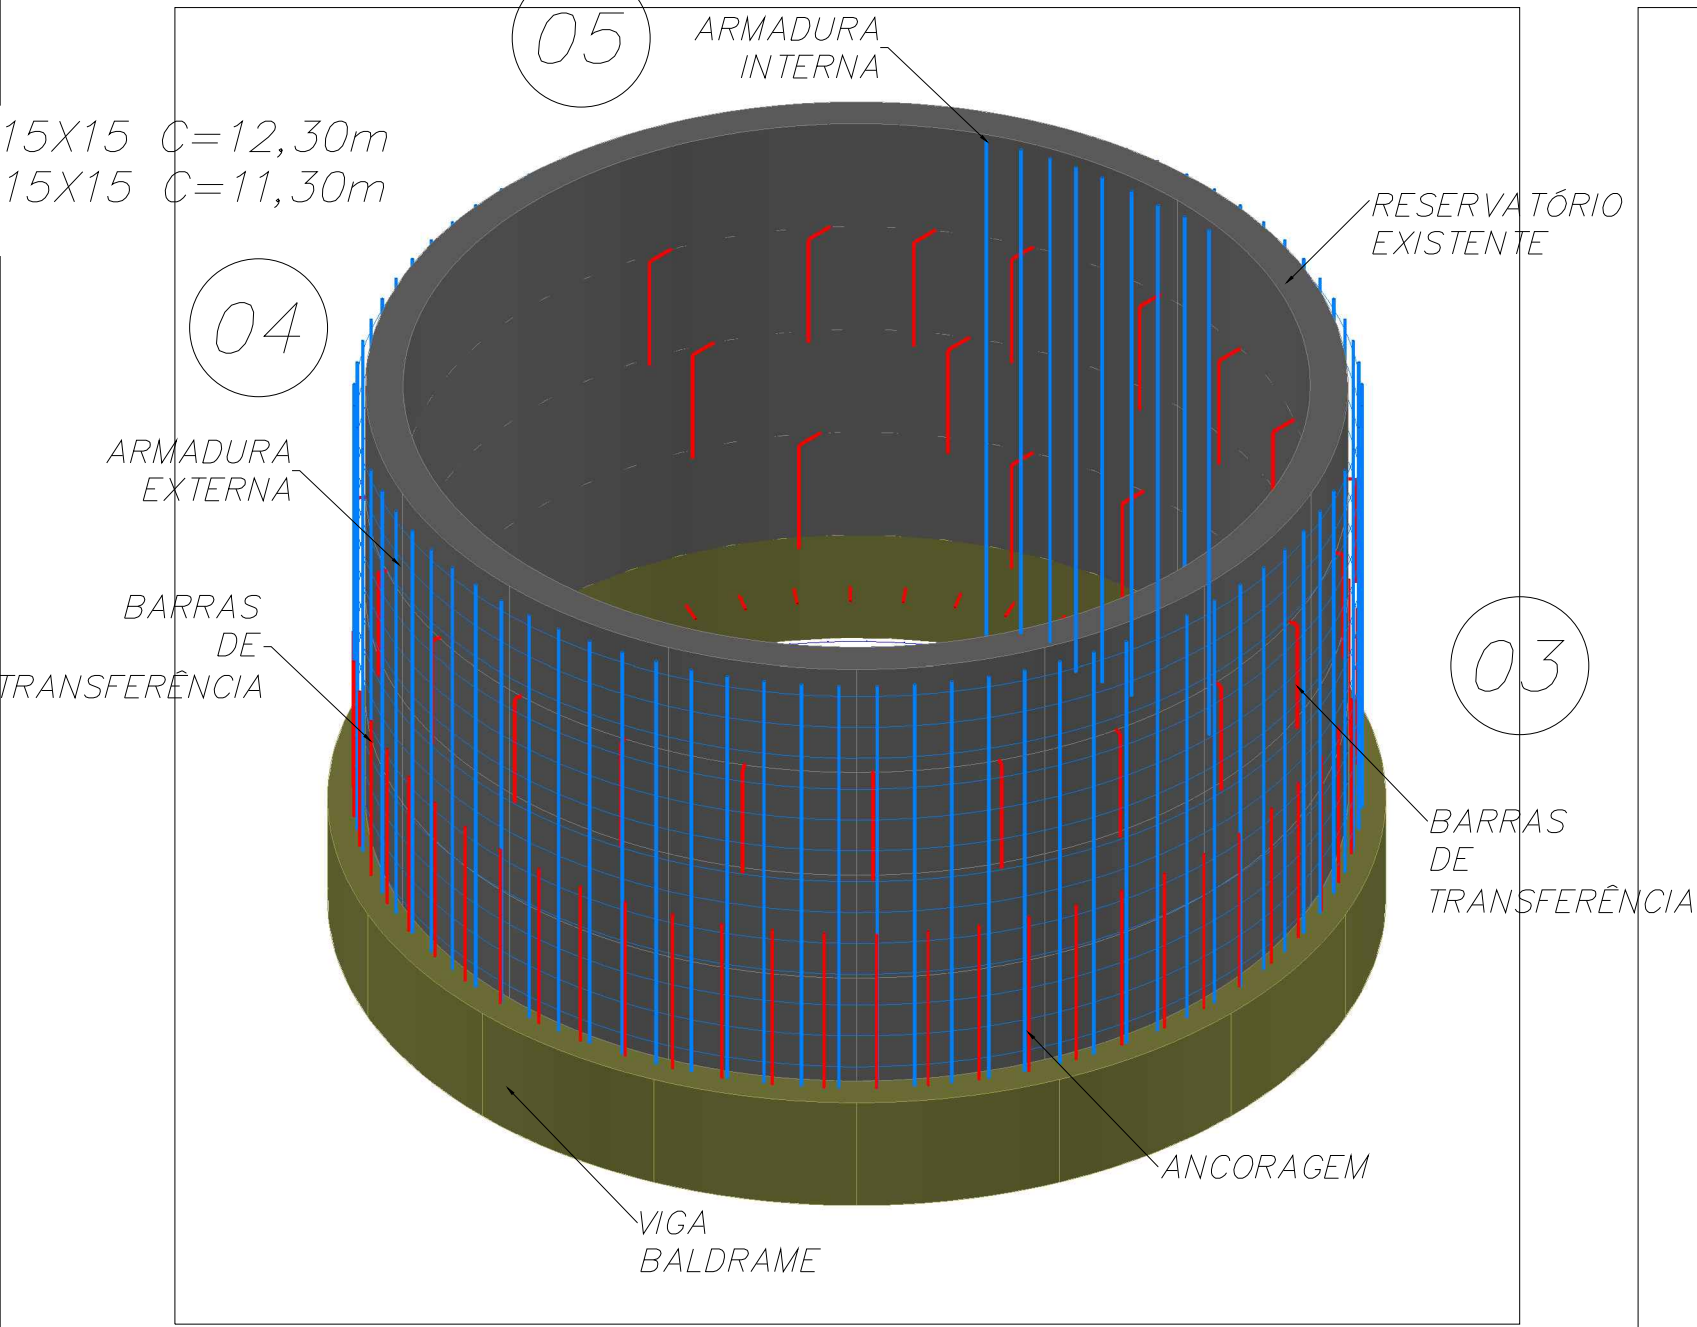


ARMADURA DE TRANSFERÊNCIA
1: 30

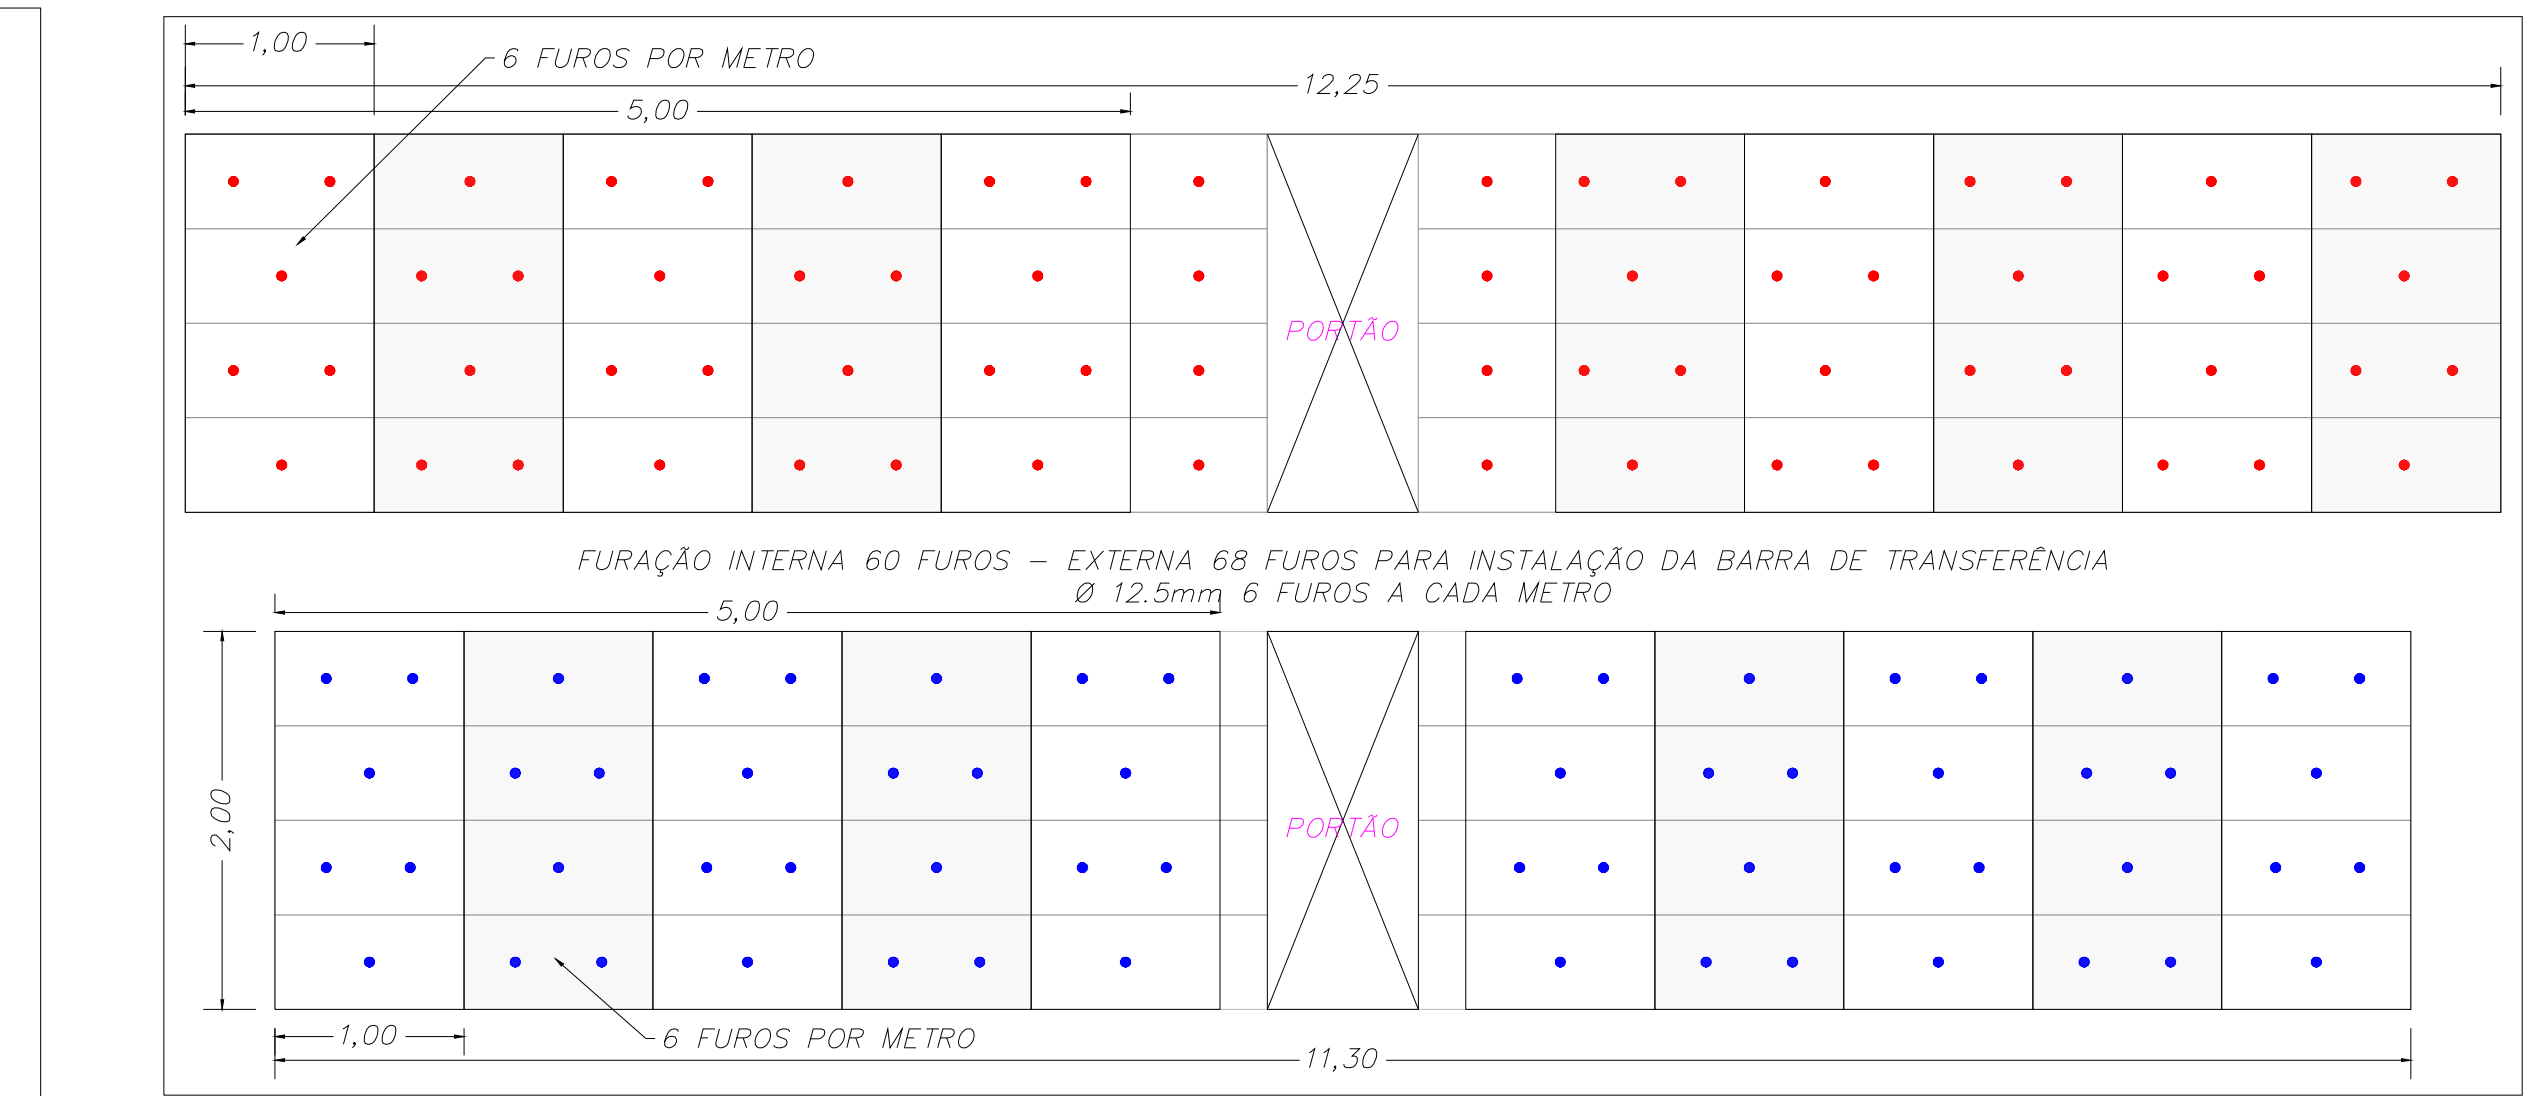

POSIÇÃO DOS FUROS PARA BARRA DE TRANSFERÊNCIA
1: 40

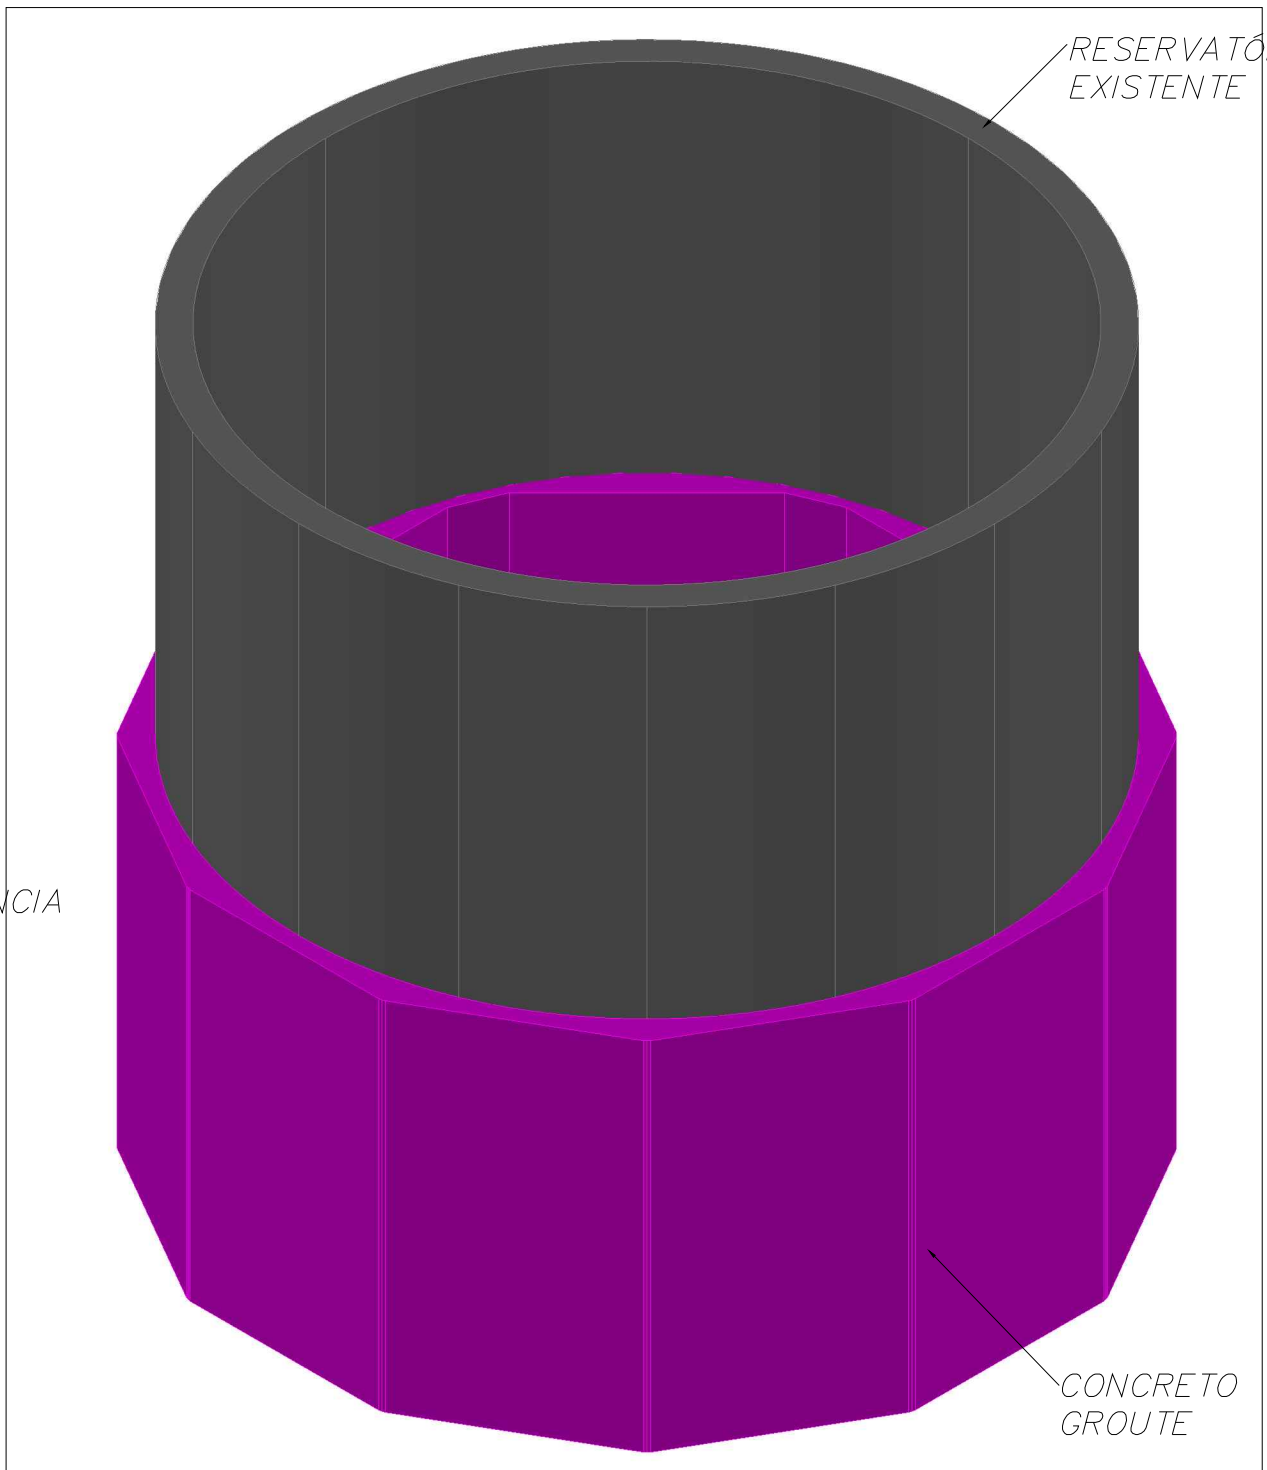


REFORÇO ACABADO – GROUTÉ
1: 30

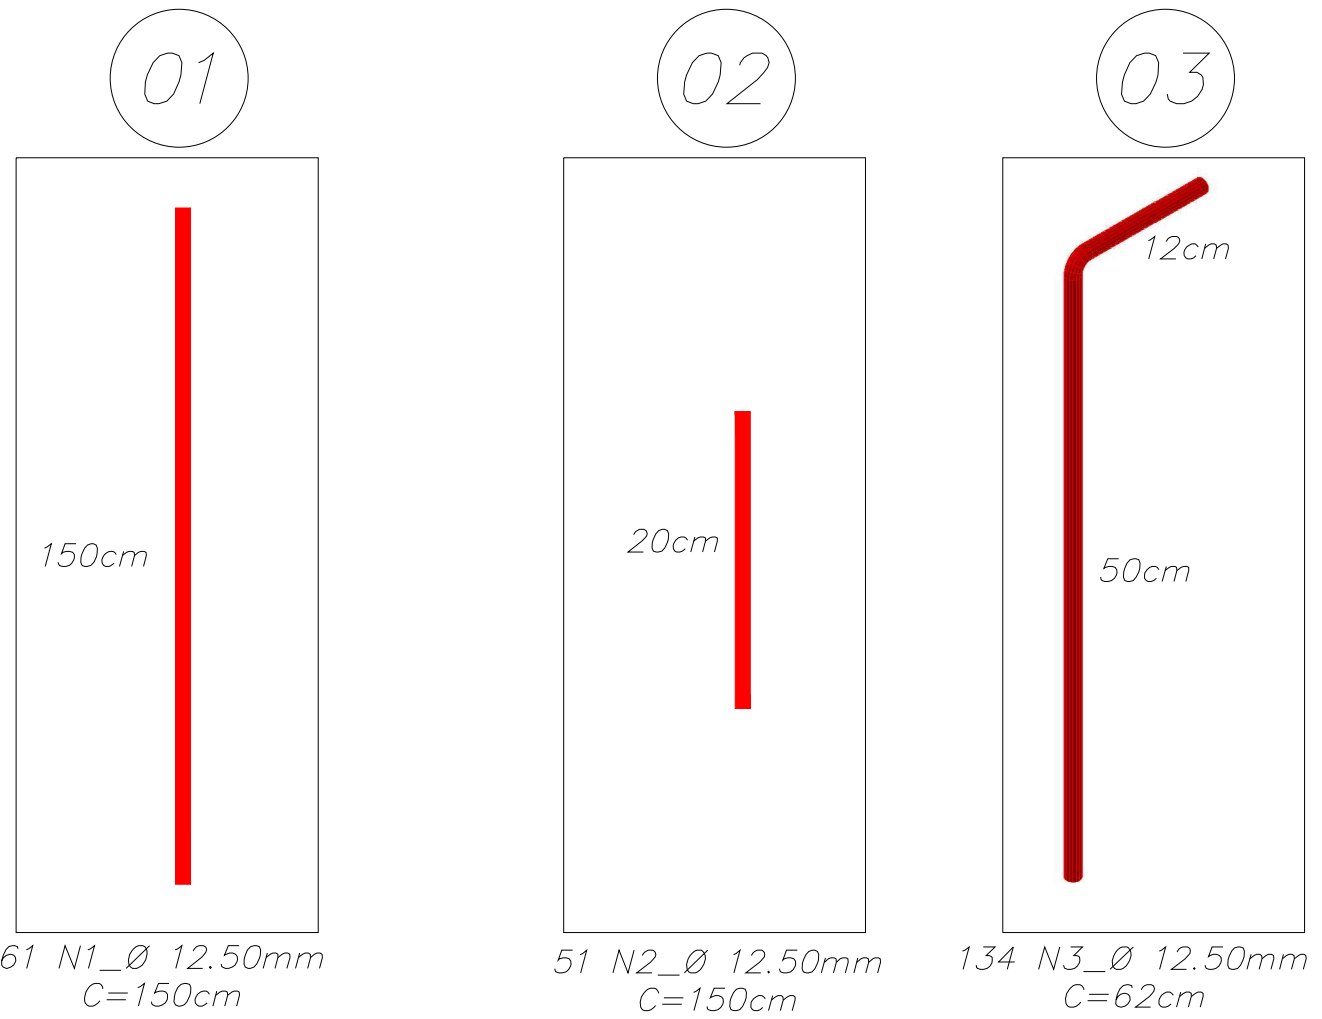

Nº	DESCRIÇÃO	DATA	RESPONSÁVEL
03			
02			
01			

REVISÕES			
PREFEITURA MUNICIPAL DE SUZANÁPOLIS Setor de Obras e Serviços Urbanos PROJETO BÁSICO – REFORÇO ESTRUTURAL DE CONCRETO ARMADO			

ASSUNTO: REFORÇO ESTRUTURAL – RESERVATÓRIO DE CONCRETO	FOLHA Nº: 01-05
ENDEREÇO: RUA N.S.APARECIDA Nº 955 – ÁREA INSTITUCIONAL Nº 00	
BAIRRO: JARDIM MONTE VISTOSO – MATRÍCULA Nº 18.128	
CIDADE: SUZANÁPOLIS/SP	ÁREA DO GRAUTEAMENTO: 2,40m²
DATA-BASE: 11/02/2021	ESCALAS: INDICADAS

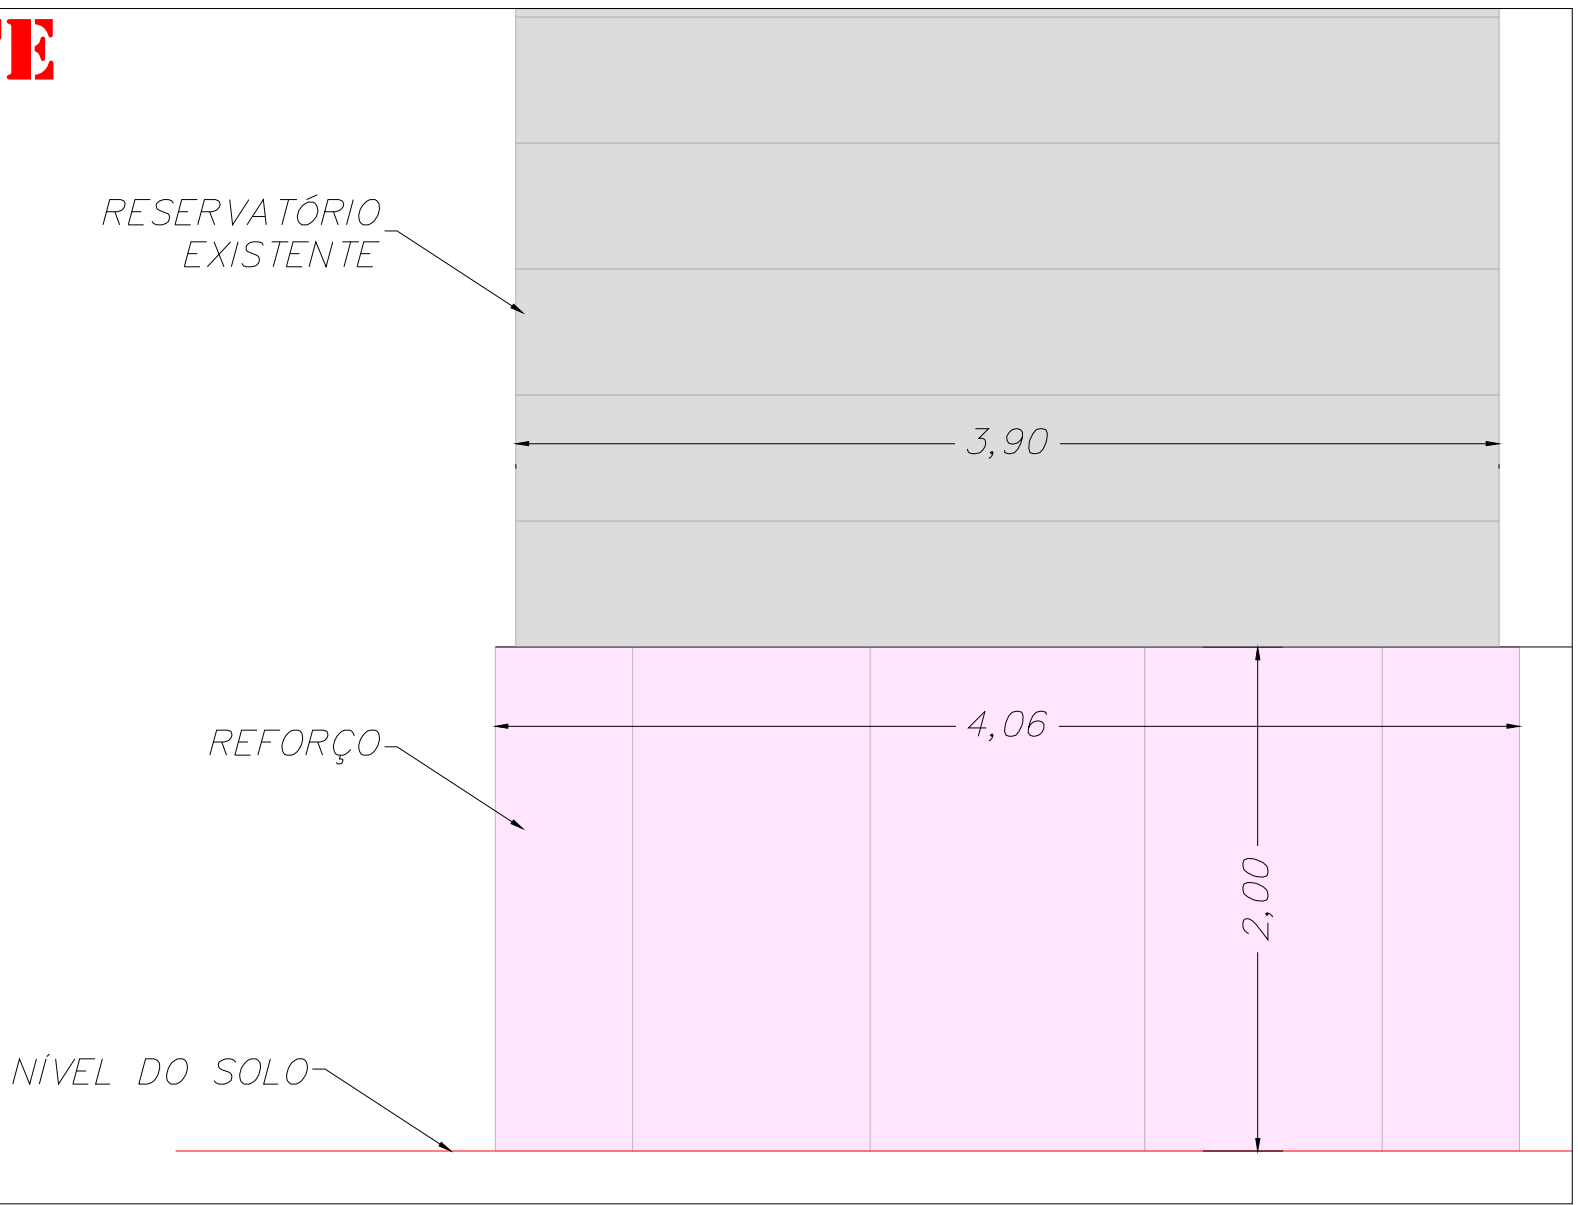

FACHADA – VISTA FRONTAL
1: 30

PAINEL Q335
2,45 X 6,00 Ø 8.00mm
4 PEÇAS 14,70m² = 58,80m²
Peso = 315,60 kg
CONCRETO GROUTÉ
1,33+1,07 = 2,40m² x h=2,00
2,40 m³



PINTURA PROTETORA

PREFEITURA MUNICIPAL DE SUZANÁPOLIS
JOSE LUIZ GAVA
PREFEITO MUNICIPAL
CPF Nº 056.978.548-03
RG Nº 18.891.197-2 SSP/SP

RESPONSÁVEL PELO PROJETO E FISCALIZAÇÃO
ANTONIO ZIZAS JUNIOR
ENGENHEIRO CIVIL
CREA/SP 5060467805/D
ART Nº ANEXO