


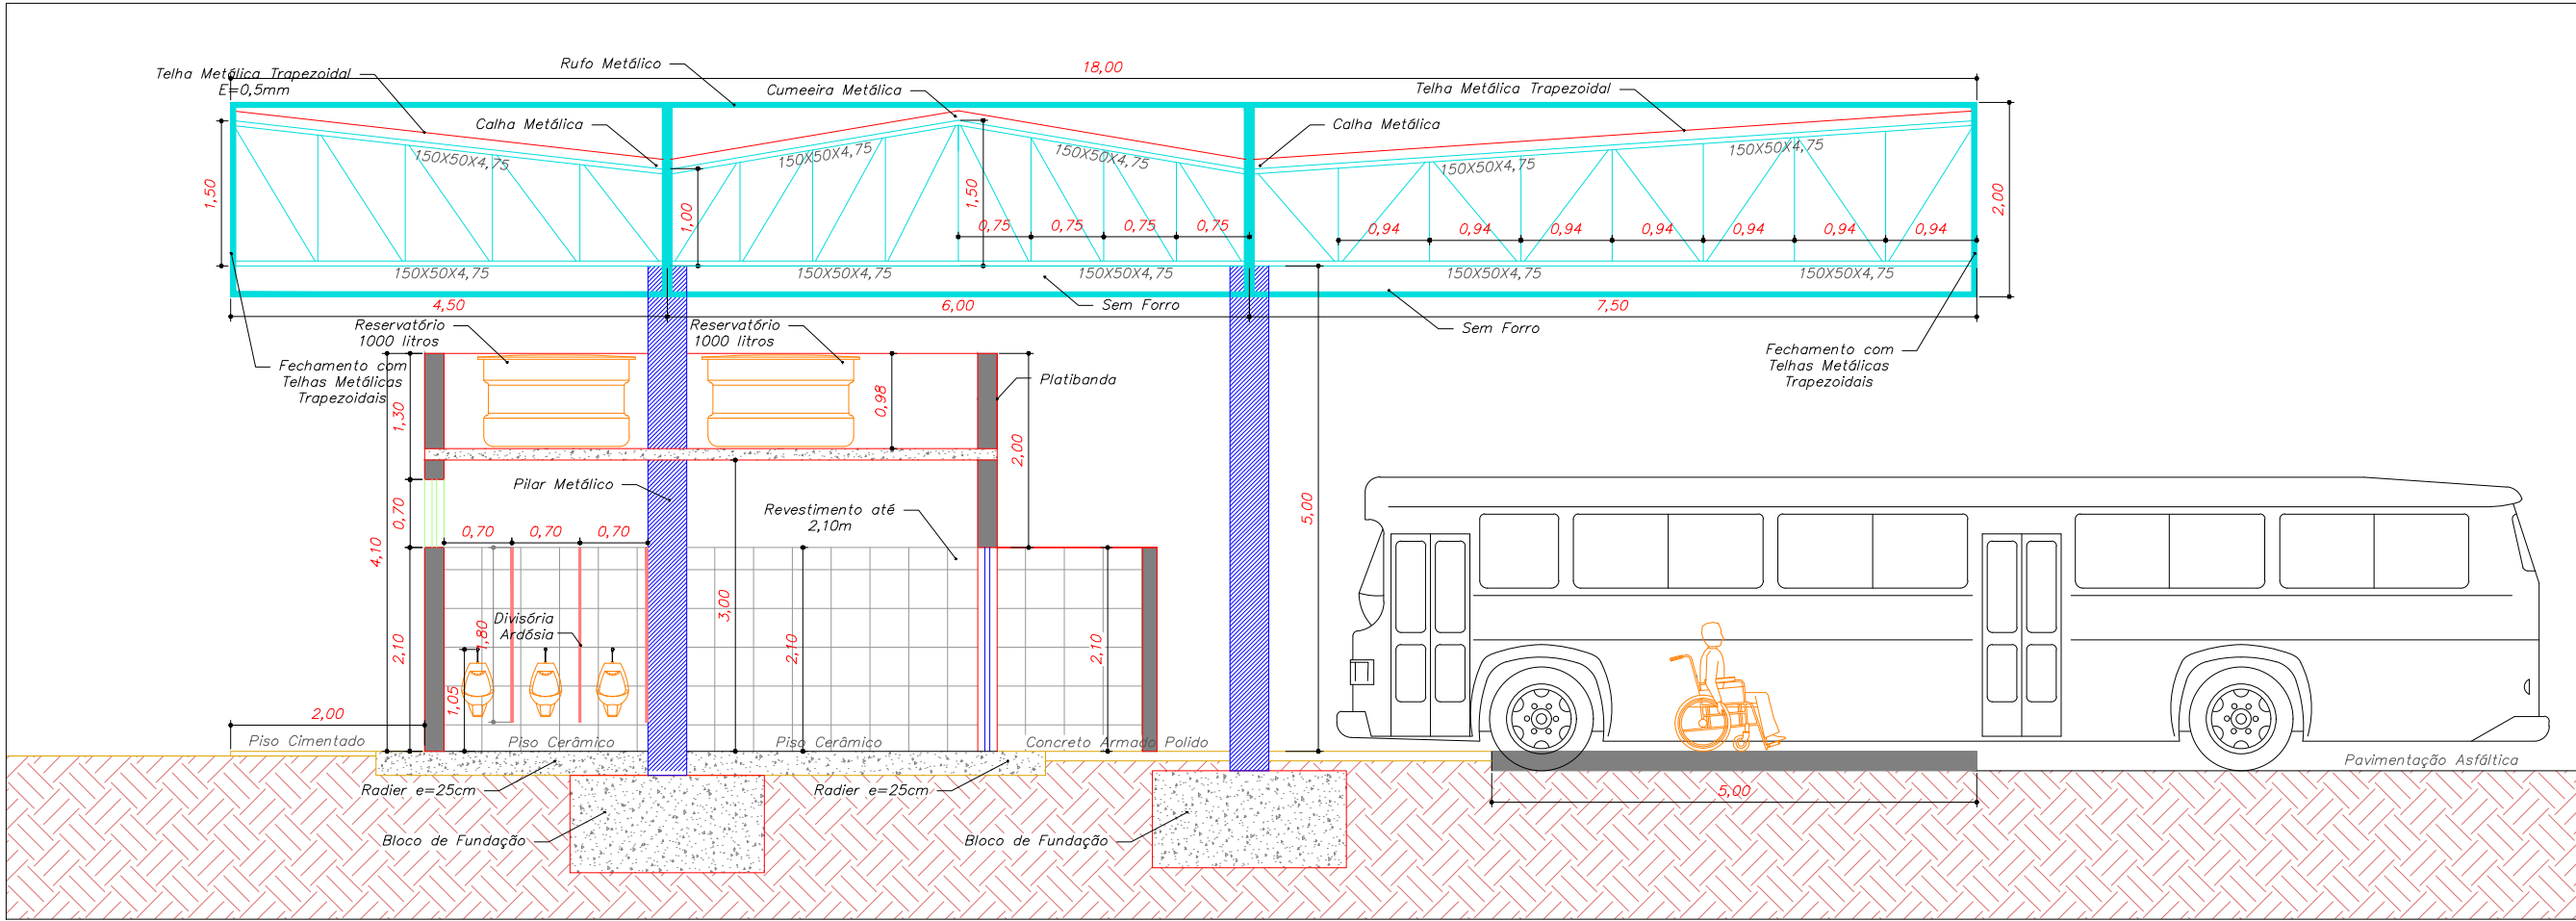


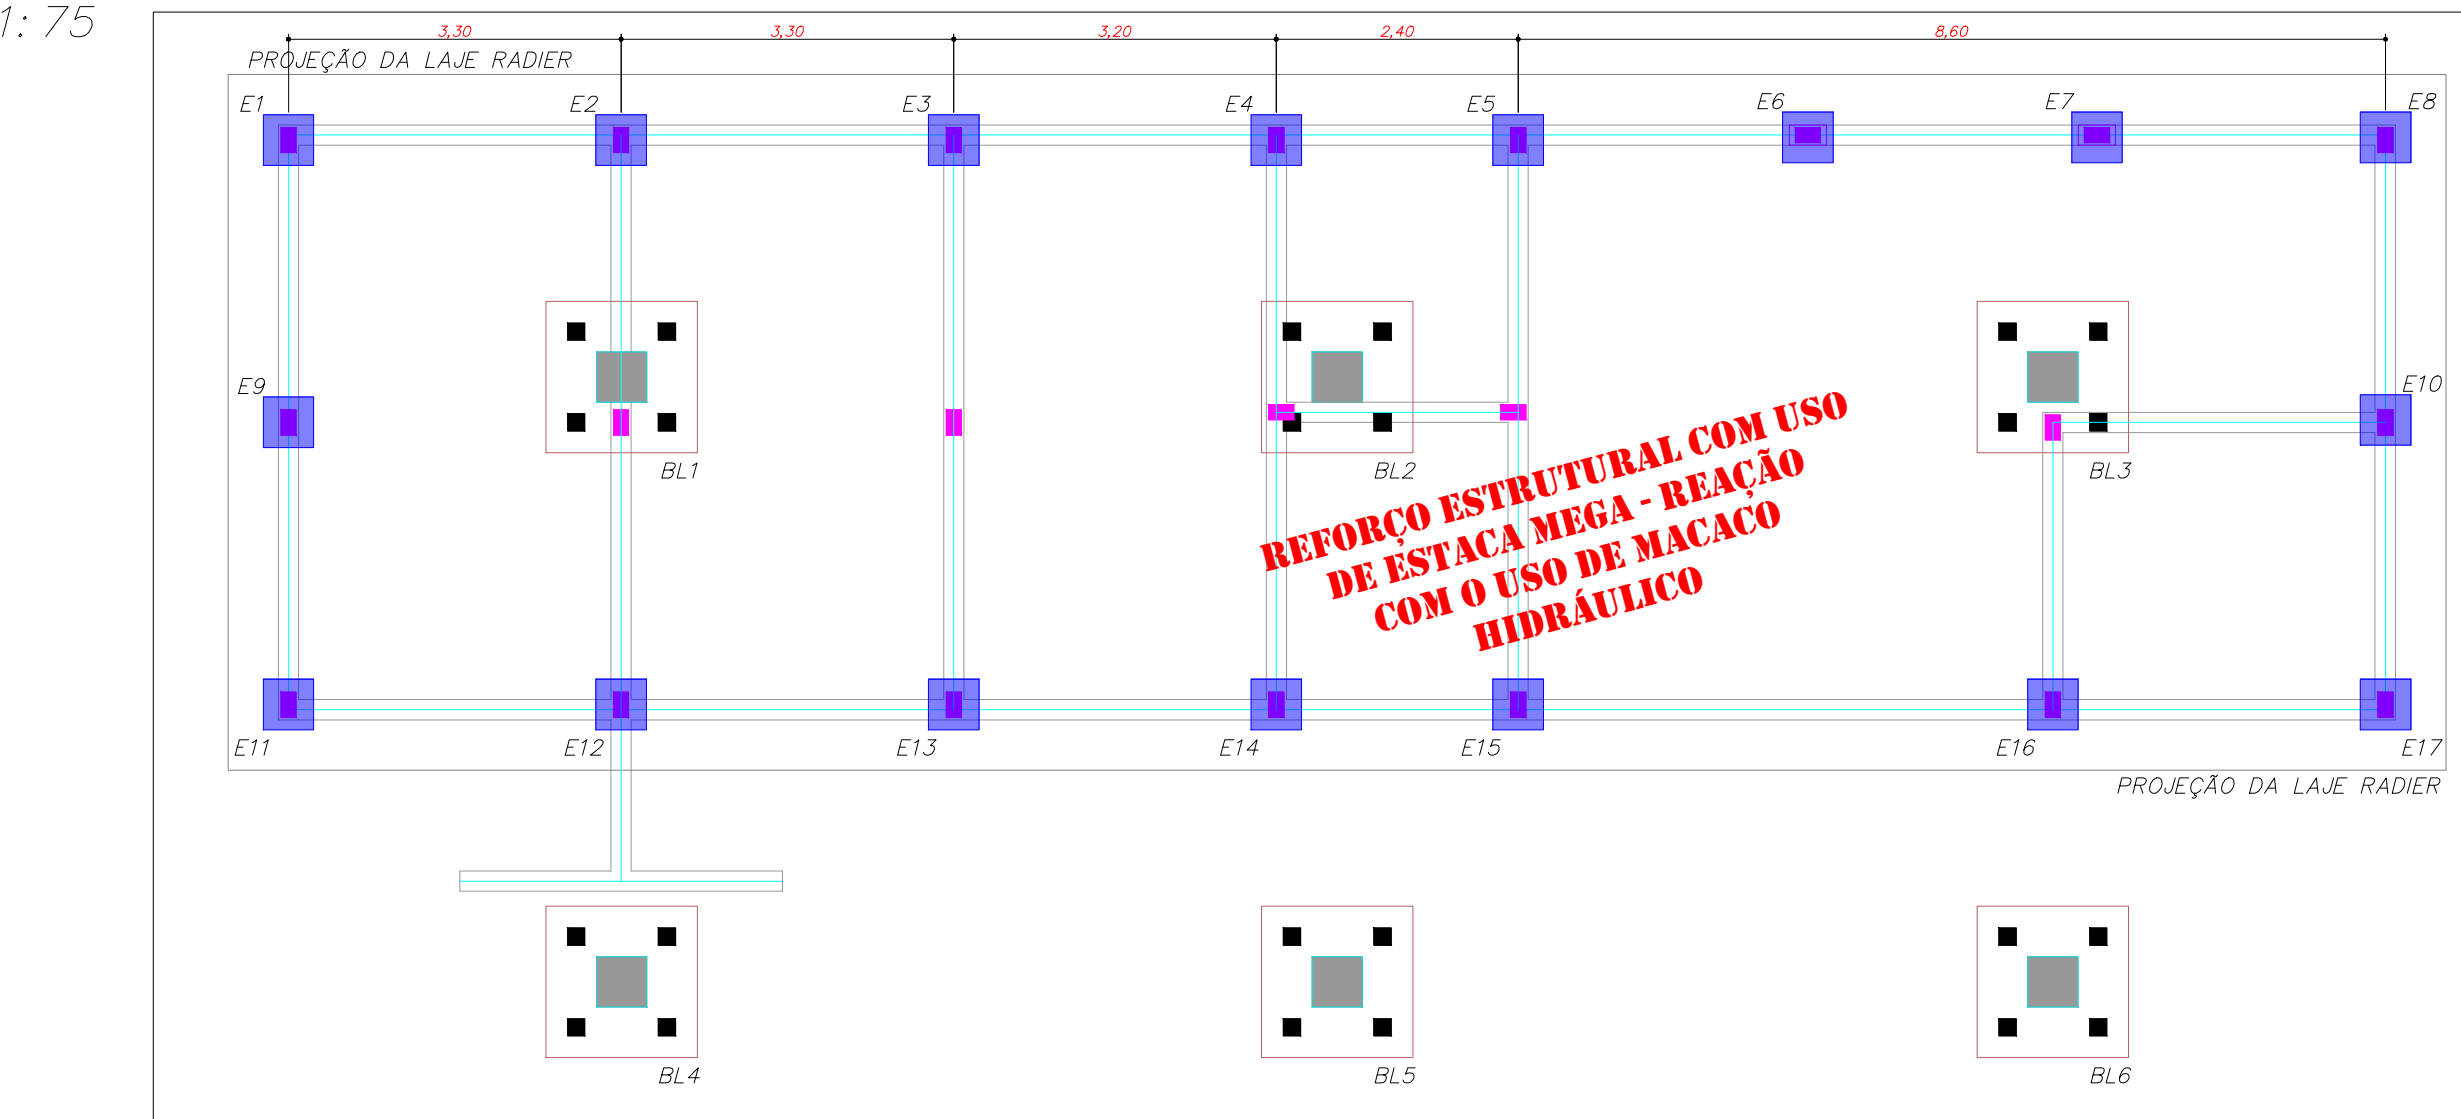

CORTE A_A
1: 75

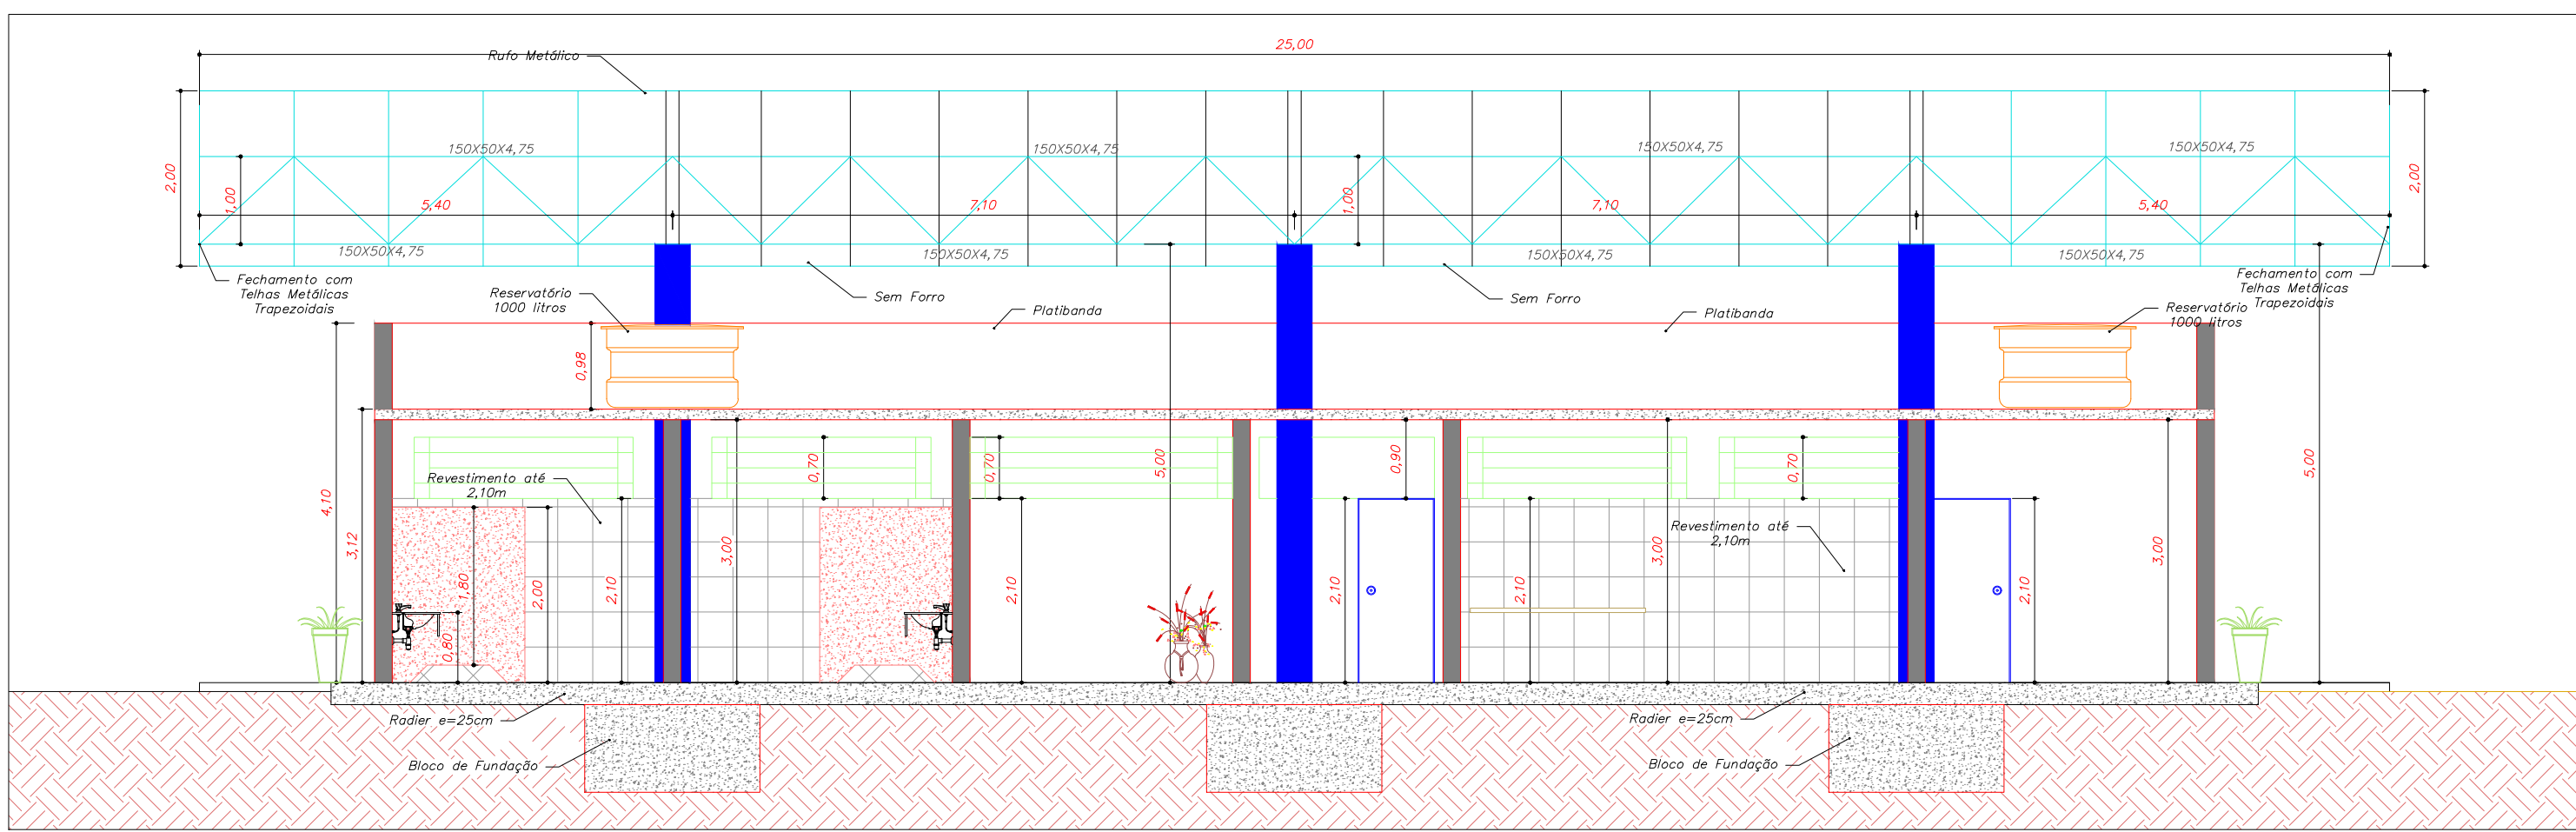


LOCALIZAÇÃO DAS 17 ESTACAS DE REFORÇO
1: 75

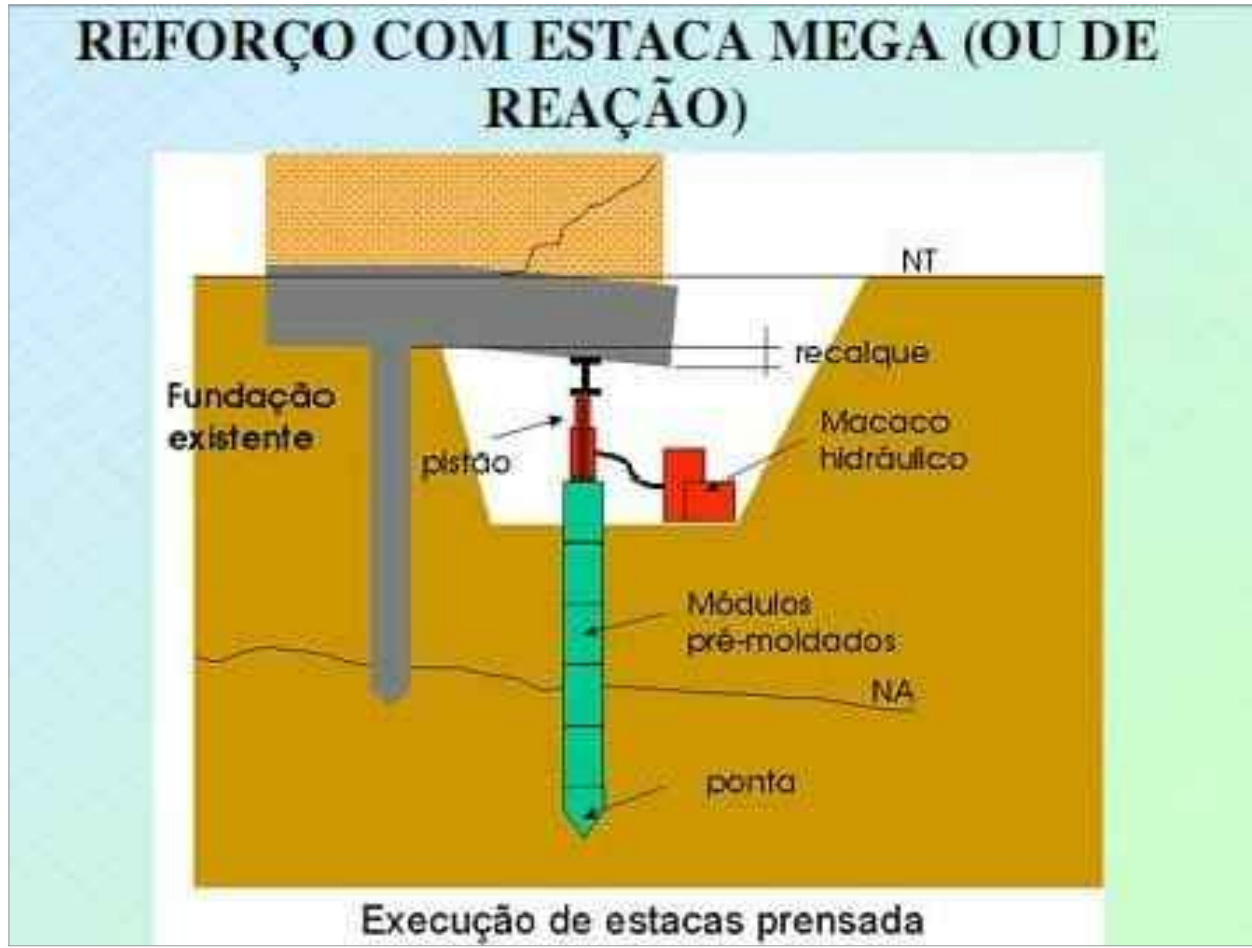


CORTE B_B
1: 75

REVISAR TODOS OS SISTEMAS

Quadro de Áreas	
Área do Terreno:	2.147,75 m ²
Construção Coberta:	450,00 m ²
Construção Alvenaria:	123,90 m ²

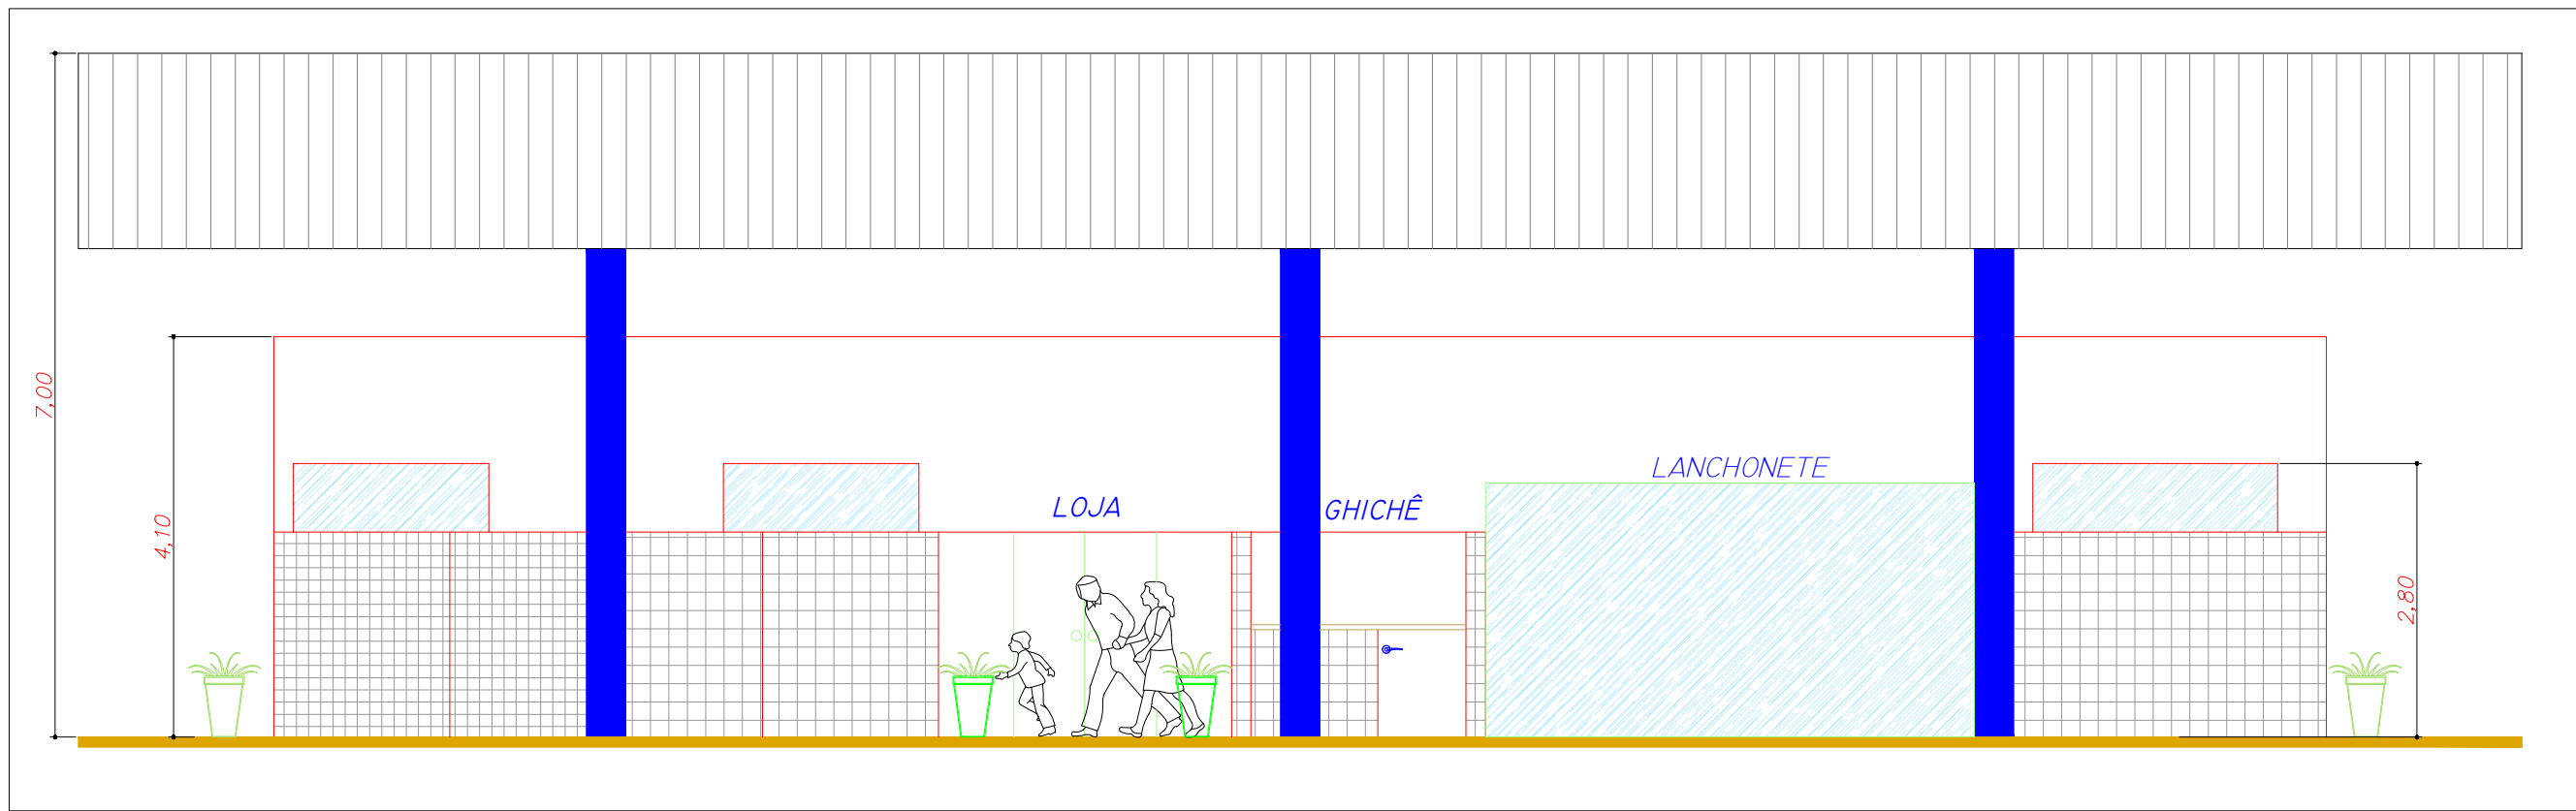

FACHADA PRINCIPAL
1: 75

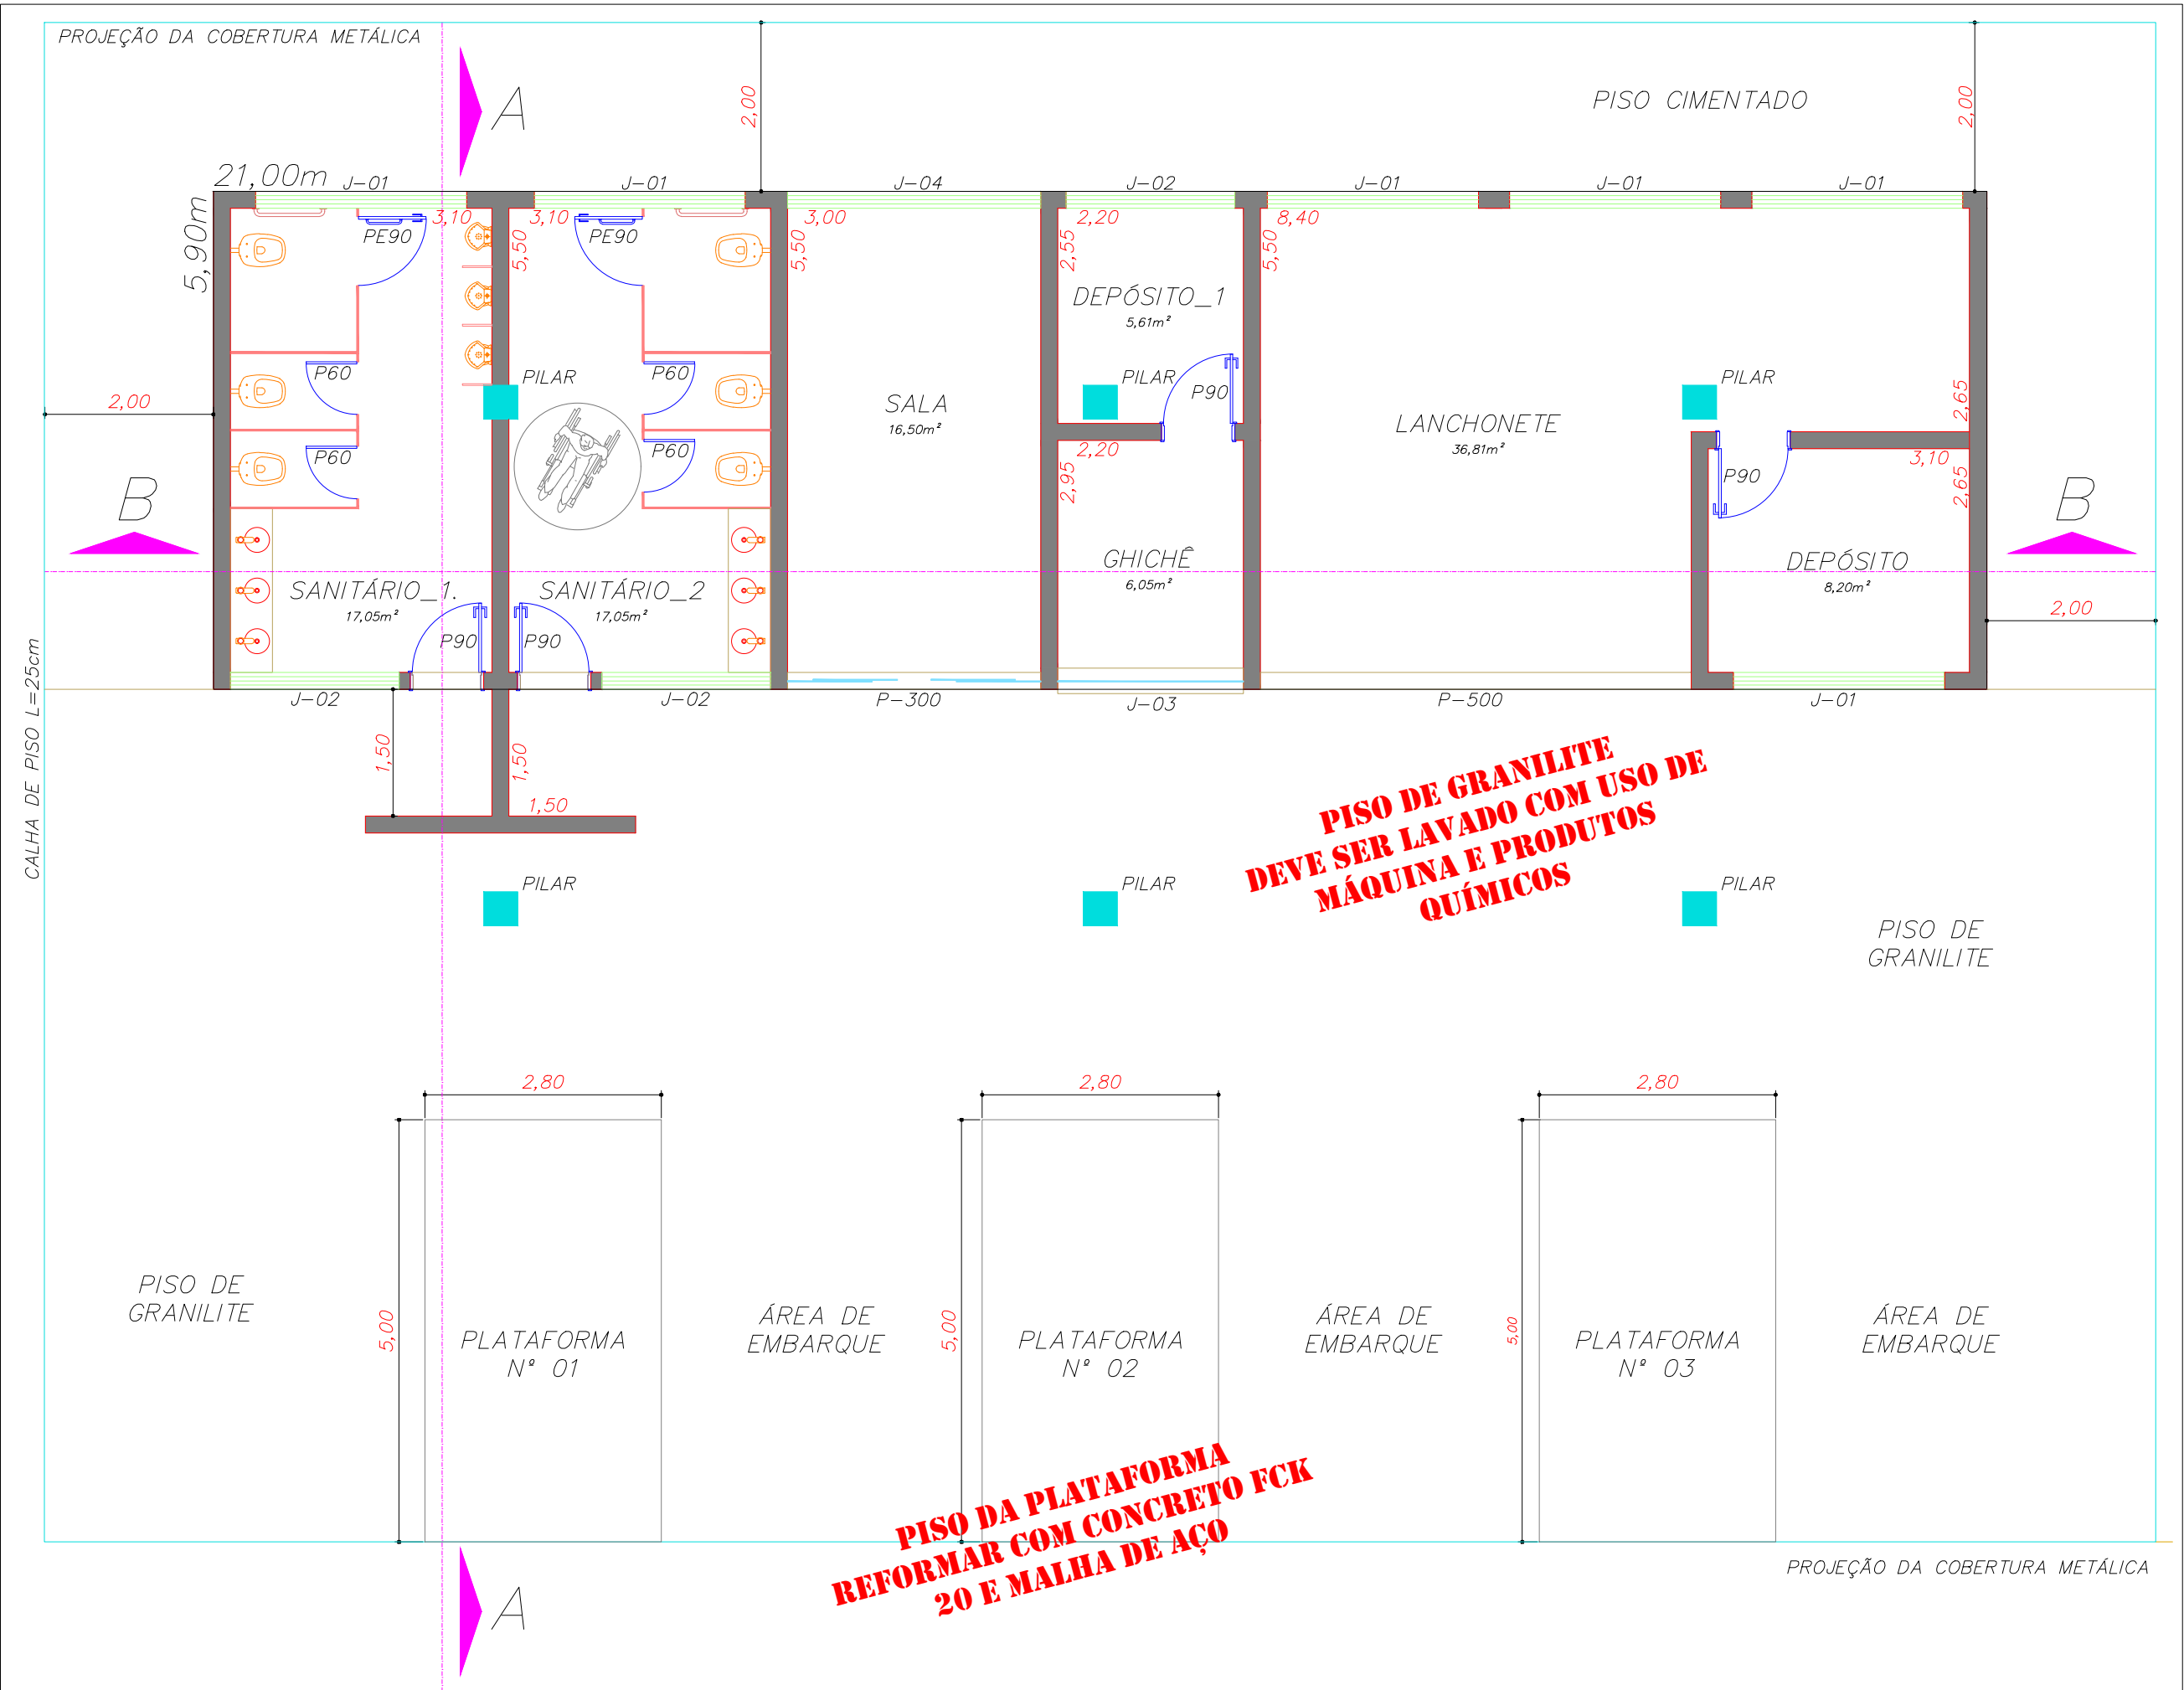

PLANTA-BAIXA
1: 75

03			
02			
01			
Nº	DESCRIÇÃO	DATA	RESPONSÁVEL
REVISÕES			
 PREFEITURA MUNICIPAL DE SUZANÓPOLIS Setor de Obras e Serviços Urbanos PROJETO BÁSICO – REFORMA			
ASSUNTO: REFORMA – TERMINAL RODOVIÁRIO			FOLHA Nº: 02-02
ENDEREÇO: AVENIDA ANTONIO JESUS PASTORELLI S/Nº			
BAIRRO: JARDIM OTÁVIO			
CIDADE: SUZANÓPOLIS/SP	ÁREA EDIFICADA: 450,00m ²	DATA-BASE: 23/02/2021	ESCALAS: INDICADAS

PREFEITURA MUNICIPAL DE SUZANÓPOLIS
JOSÉ LUIZ GAVA
PREFEITO MUNICIPAL
CPF Nº 056.978.548-03
RG Nº 18.891.197-2 SSP/SP

RESPONSÁVEL PELO PROJETO E FISCALIZAÇÃO
ANTONIO ZIZAS JUNIOR
ENGENHEIRO CIVIL
CREA/SP 5060467805/D
ART Nº ANEXO