
TRECHO_03

PAVIMENTAÇÃO GUIAS RETAS
1.427,40m² 396,50m

ESTACAS
DE 20m/20m


ÁREA DE PAVIMENTO
1.447,20m²

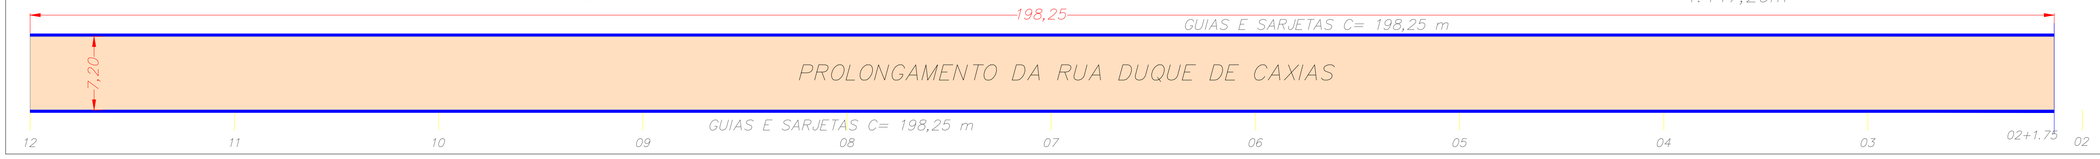


TRECHO_01
1:300

PROLONGAMENTO DA
RUA DUQUE DE CAXIAS

PERFIL C_C

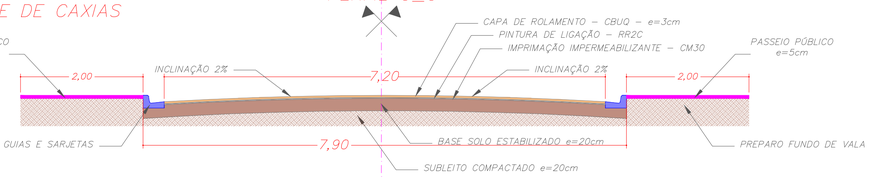


PERFIL_B_B
1:50

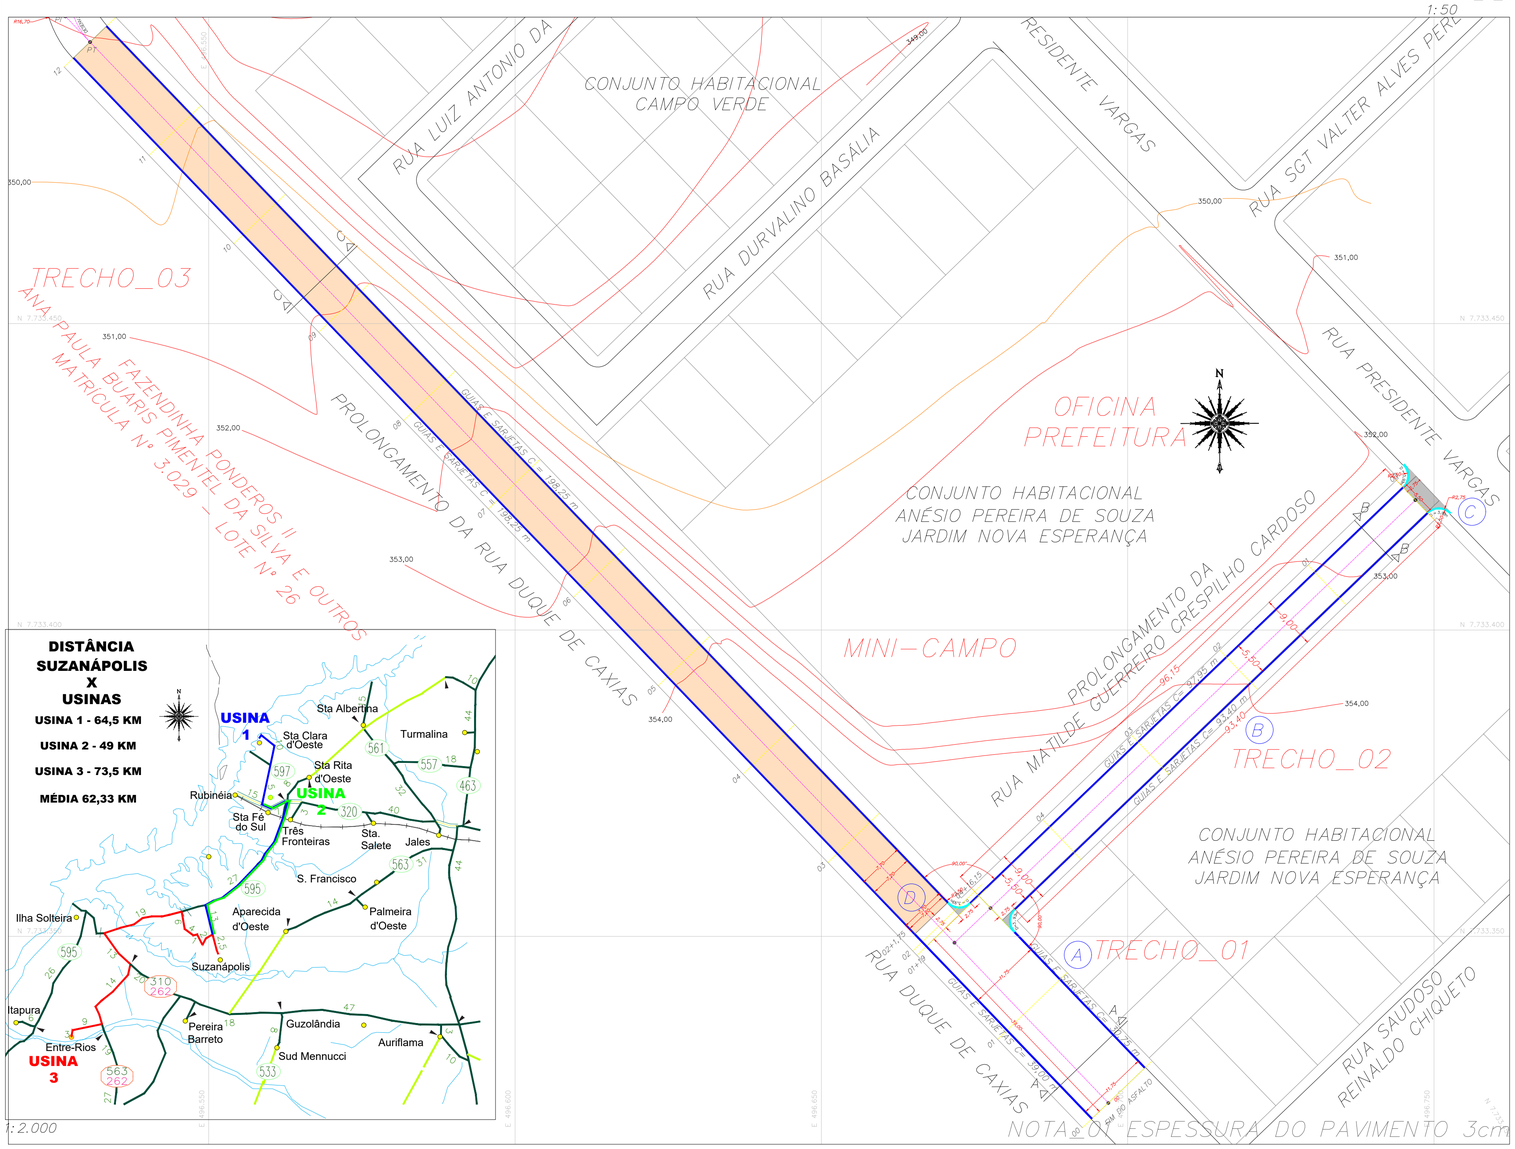

1:2.000

PLANTA COM A LOCALIZAÇÃO DA OBRA
1:500

GUIA EXTRUSADA
S/ESCALA

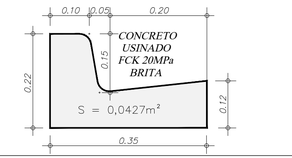

LEGENDA

- PAVIMENTAÇÃO CBUQ A=1.427,40m²
- GUIAS E SARJETAS RETAS C=396,50m

ÁREAS DE PAVIMENTAÇÃO

TOTAL GERAL 1.427,40m²

Nº	DESCRIÇÃO	DATA	RESPONSÁVEL
03			
02			
01			

REVISÕES

.\Brasão Suzanapolis.jpg

PREFEITURA MUNICIPAL DE SUZANÁPOLIS
Setor de Obras e Serviços Urbanos

PAVIMENTAÇÃO ASFÁLTICA
GUIAS E SARJETAS

ASSUNTO: PAVIMENTAÇÃO ASFÁLTICA EM CBUQ / GUIAS E SARJETAS
FOLHA Nº: 01–01

ENDEREÇO: PROLONGAMENTO DA RUA DUQUE DE CAXIAS

BAIRROS: CONJUNTO HABITACIONAL "CAMPO VERDE" E CONJUNTO HABITACIONAL "ANÉSIO PEREIRA DE SOUZA"

CIDADE:	ÁREA DE PAVIMENTAÇÃO:	DATA–BASE:	ESCALAS:
SUZANÁPOLIS/SP	1.427,40m²	26/04/2021	INDICADAS

COORDENADAS: S –20°29'46" / W –51°01'97"

RECURSOS PRÓPRIOS

ANTONIO ZIZAS JUNIOR:078465 77859
Assinado de forma digital por ANTONIO ZIZAS JUNIOR:078465 77859
Dados: 2021.05.17 08:28:05 -03'00'

PREFEITURA MUNICIPAL DE SUZANÁPOLIS
JOSÉ LUIZ GAVA
PREFEITO MUNICIPAL
CPF Nº 056.978.548–03
RG Nº 18.891.197–2 SSP/SP

RESPONSÁVEL PELO PROJETO E FISCALIZAÇÃO
ANTONIO ZIZAS JUNIOR
ENGENHEIRO CIVIL
CREA/SP 5060467805/D
ART Nº 28027230191257452