

USAR EPI

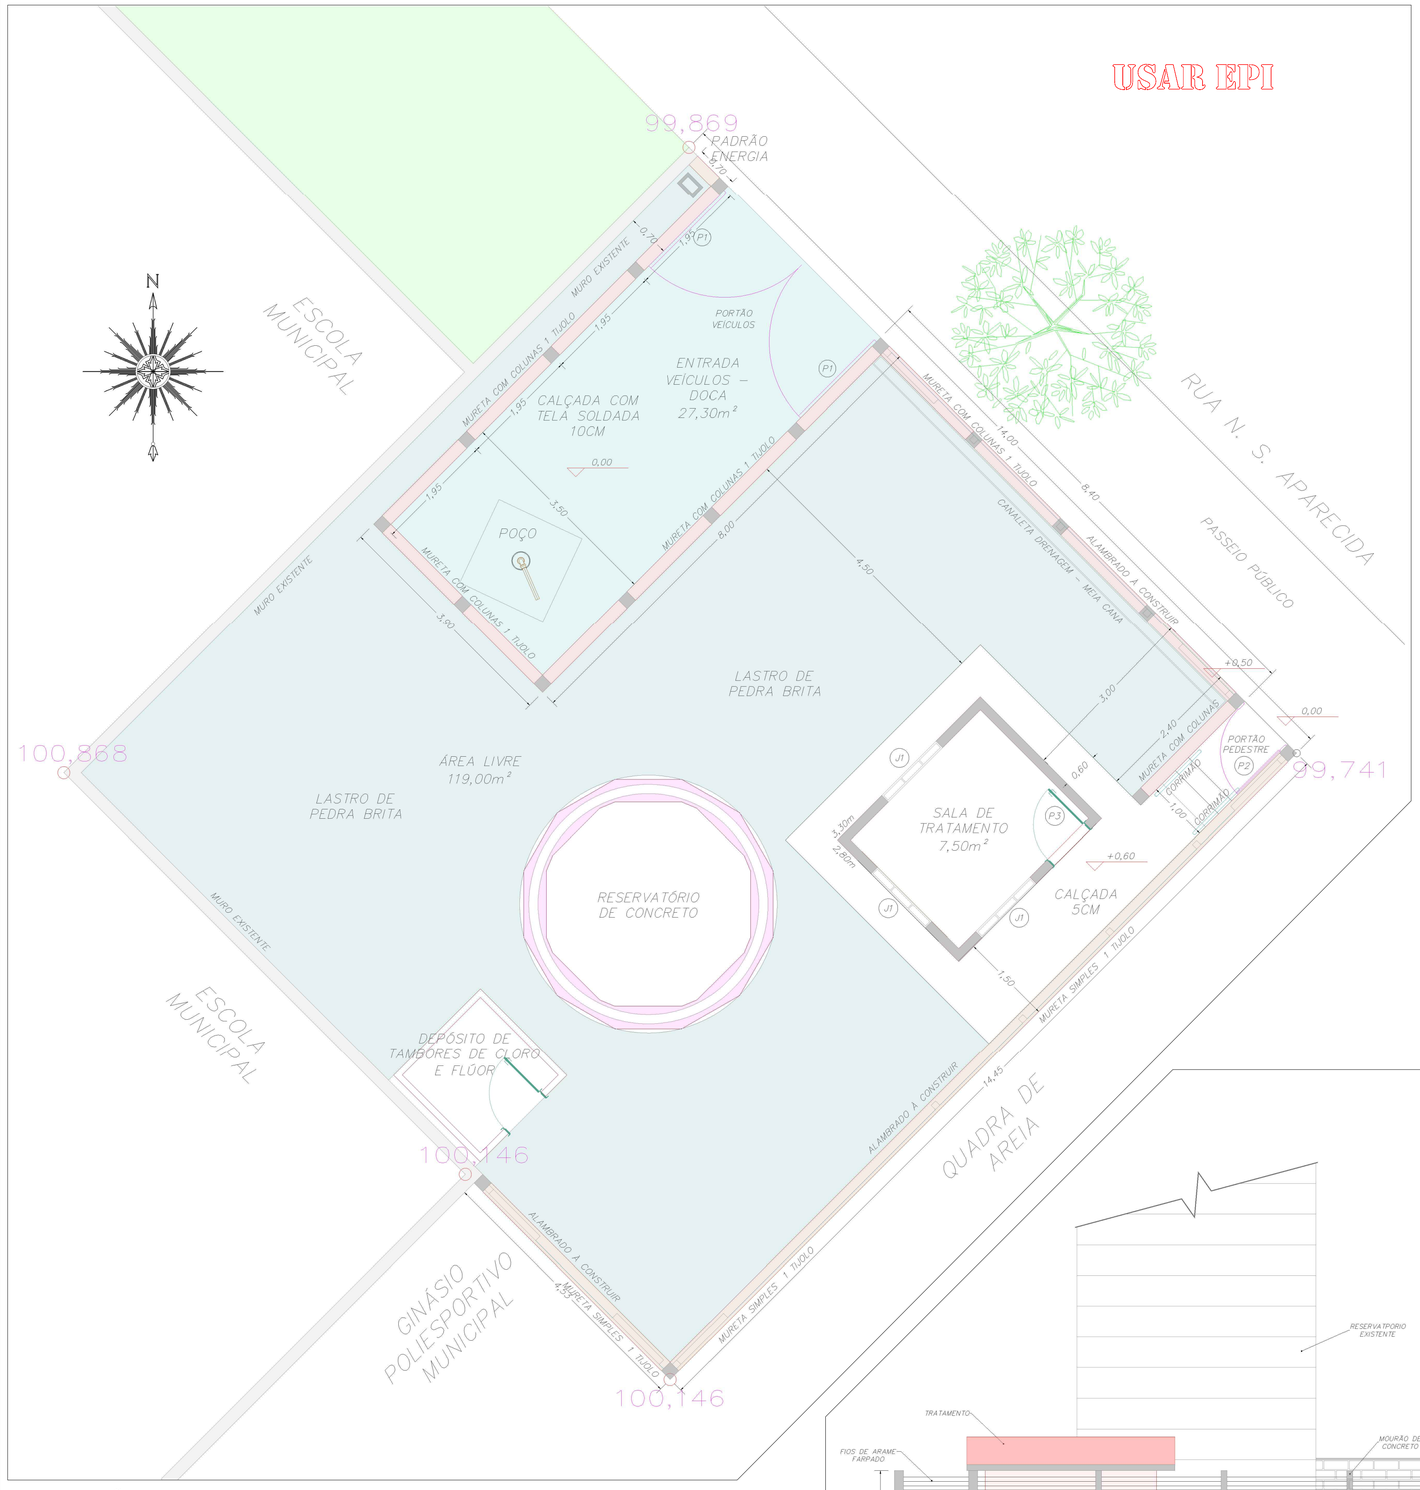


IMPLANTAÇÃO
1:50

QUADRO DE ÁREAS – EDIFICAÇÕES		
ITEM	ESTRUTURA	ÁREA
1	SALA DE TRATAMENTO	9,24
	ÁREA TOTAL (M2)	9,24

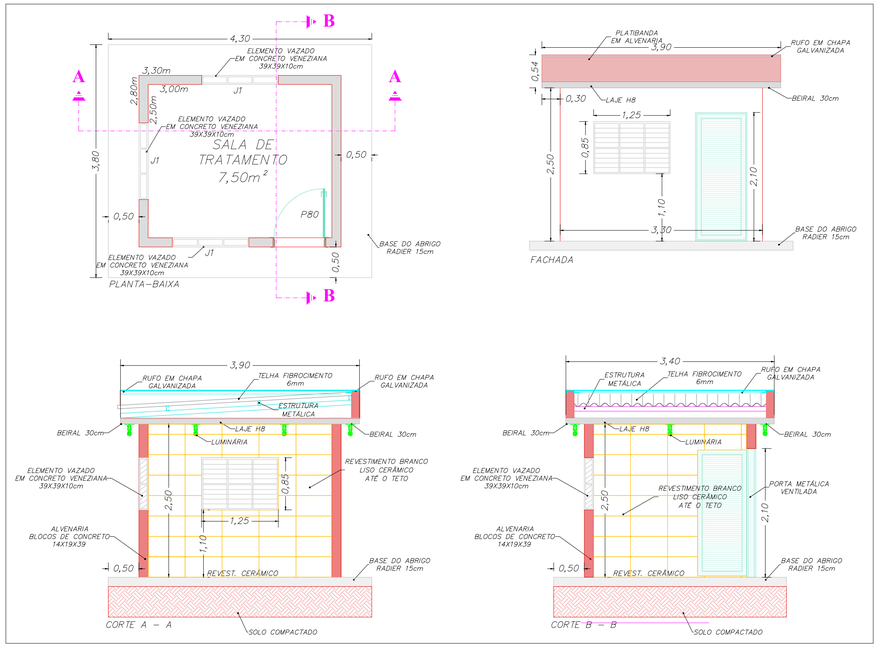


SALA DE TRATAMENTO
1:50

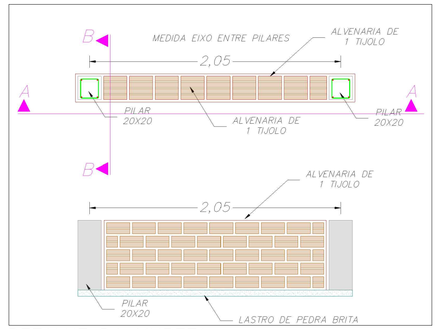

DETALHE DA MURETA
1:25

QUADRO DE ABERTURAS E ESQUADRIAS		
ITEM	ESTRUTURA	DIMENSÕES
P1	PORTÃO DE FERRO TELADO – 2 FOLHAS	3,45 X 2,20
P2	PORTÃO DE FERRO TELADO – 1 FOLHAS	1,00 X 2,20
P3	PORTA FE FERRO TIPO VENEZIANA – 1 FOLHA	0,90 X 2,10
J1	ELEMENTO VASADO PRÉ–FABRICADO	1,25 X 0,85

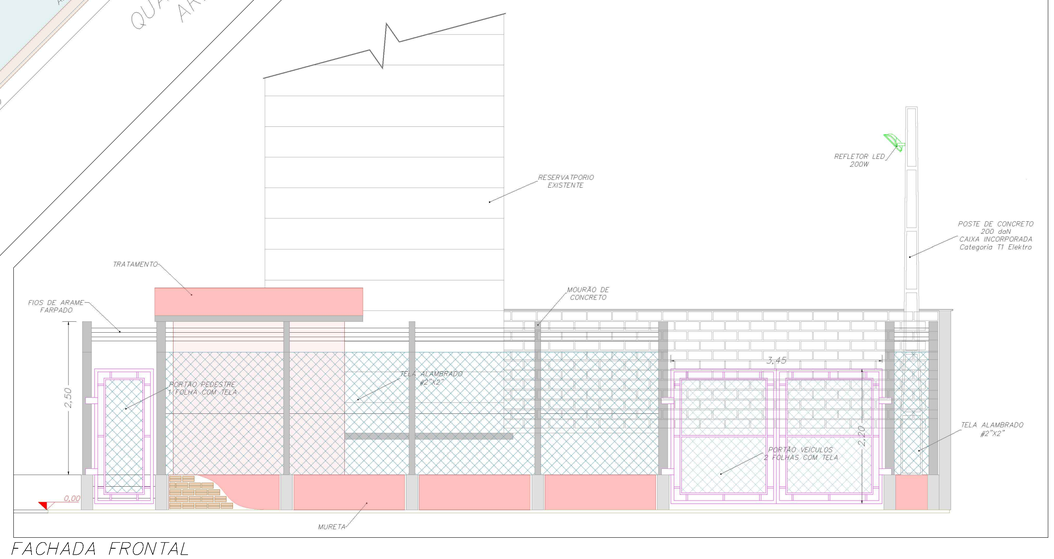

FACHADA FRONTAL
1:50

Nº	DESCRIÇÃO	DATA	RESPONSÁVEL
03			
02			
01			

REVISÕES

PREFEITURA MUNICIPAL DE SUZANÁPOLIS
Setor de Obras e Serviços Urbanos

PROJETO BÁSICO – REFORÇO ESTRUTURAL DE CONCRETO ARMADO

ASSUNTO: DEPÓSITO E TRATAMENTO DE ÁGUA

FOLHA Nº: 02–05

ENDEREÇO: RUA N.S.APARECIDA Nº 955 – ÁREA INSTITUCIONAL Nº 04

BAIRRO: JARDIM MONTE VISTOSO – MATRÍCULA Nº 20.849

CIDADE:	ÁREA DA EDIFICAÇÃO:	DATA–BASE:	ESCALAS:
SUZANÁPOLIS/SP	9,24m²	11/02/2021	INDICADAS

ANTONIO ZIZAS JUNIOR:07846577859
Assinado de forma digital por ANTONIO ZIZAS JUNIOR:07846577859
Dados: 2021.02.11 17:00:45 -03'00'

PREFEITURA MUNICIPAL DE SUZANÁPOLIS
JOSÉ LUIZ GAVA
PREFEITO MUNICIPAL
CPF Nº 056.978.548–03
RG Nº 18.891.197–2 SSP/SP

RESPONSÁVEL PELO PROJETO E FISCALIZAÇÃO
ANTONIO ZIZAS JUNIOR
ENGENHEIRO CIVIL
CREA/SP 5060467805/D
ART Nº ANEXO