



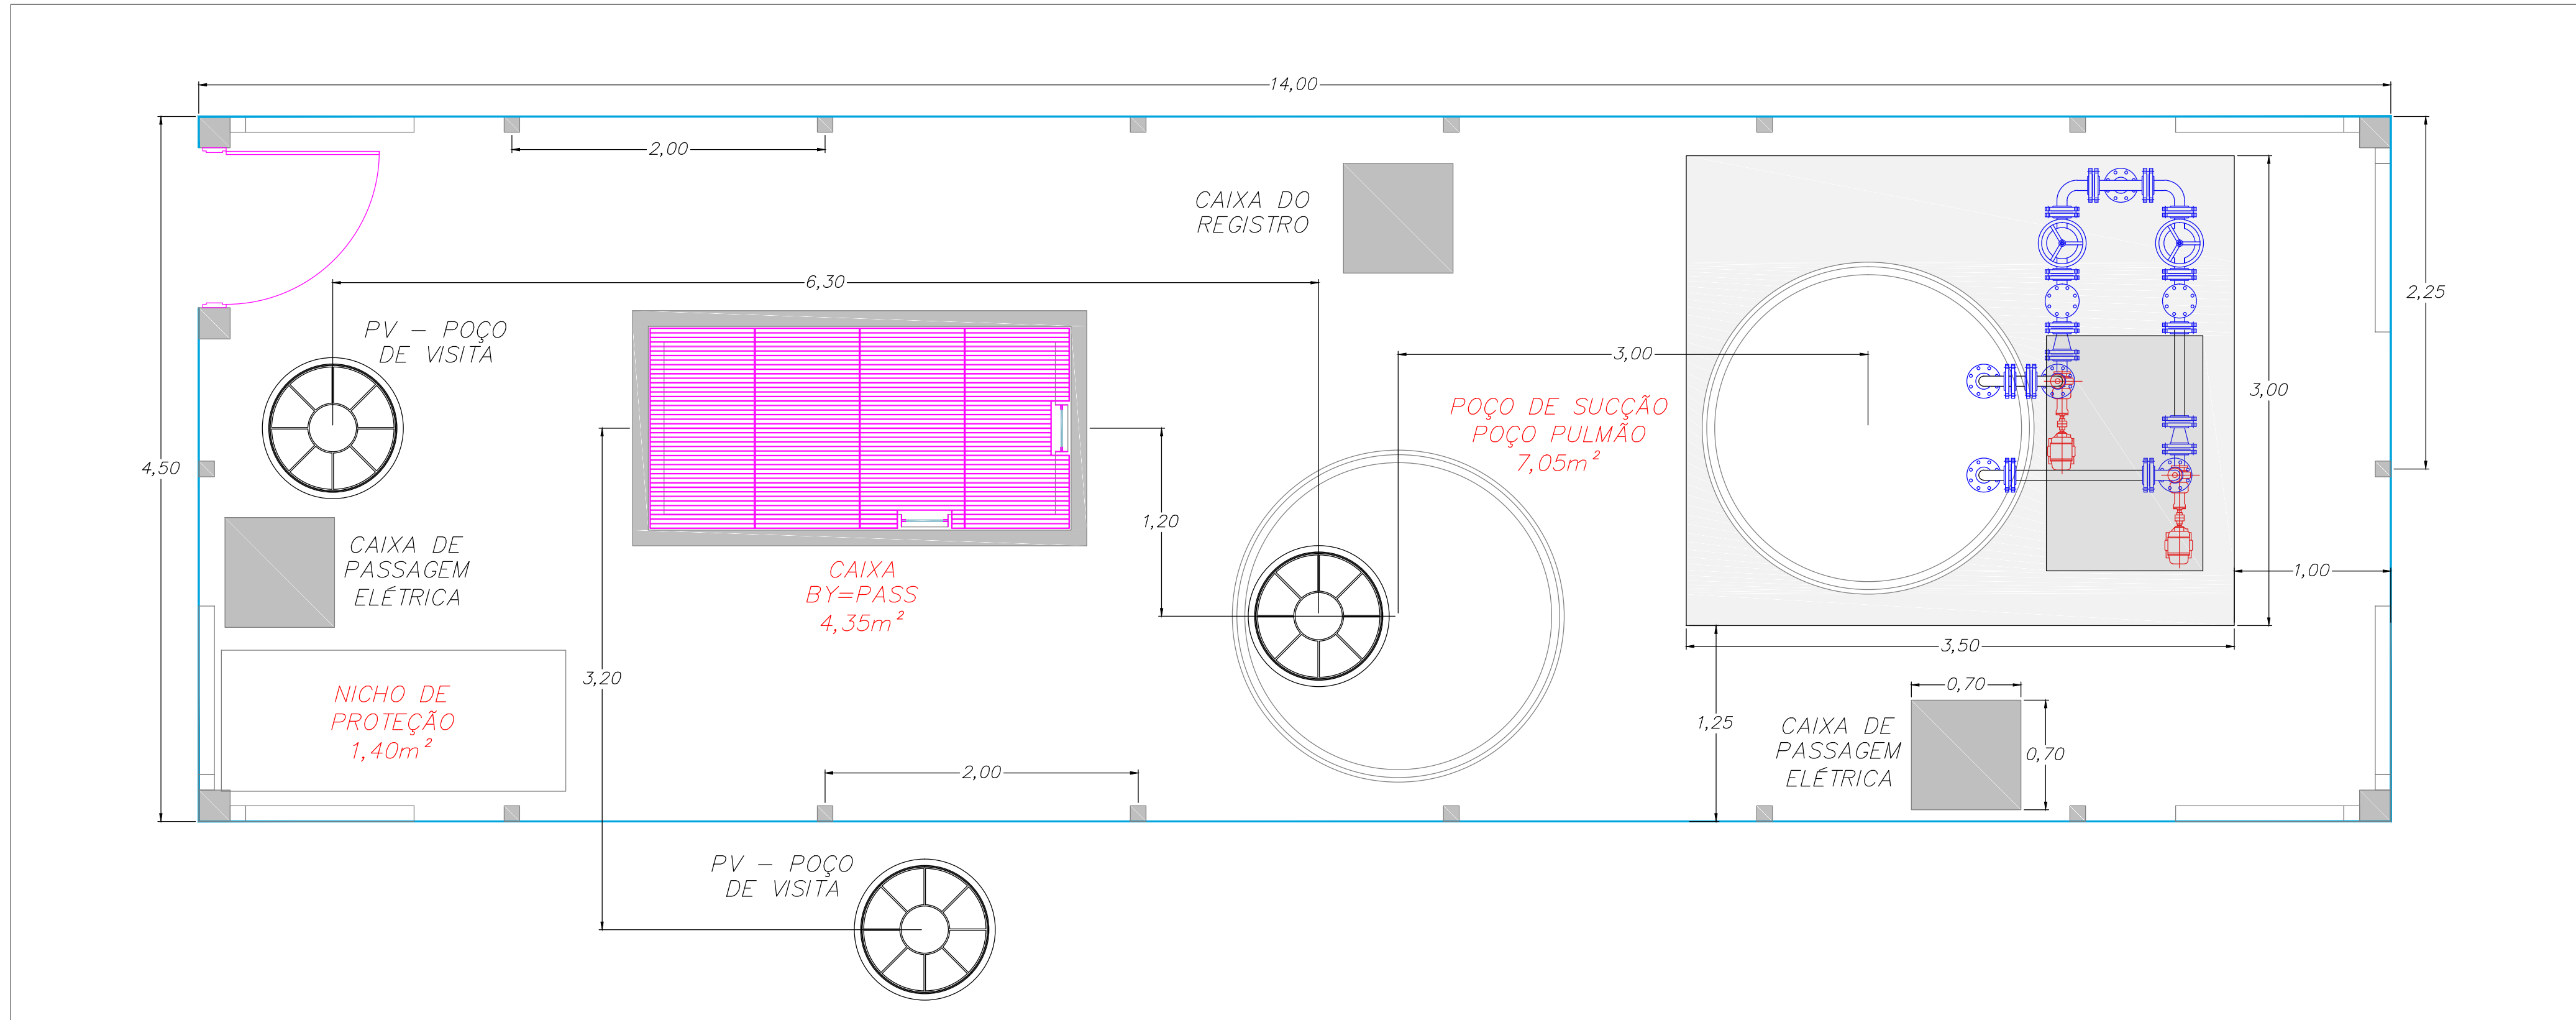

IMPLANTAÇÃO
ESCALA 1:30

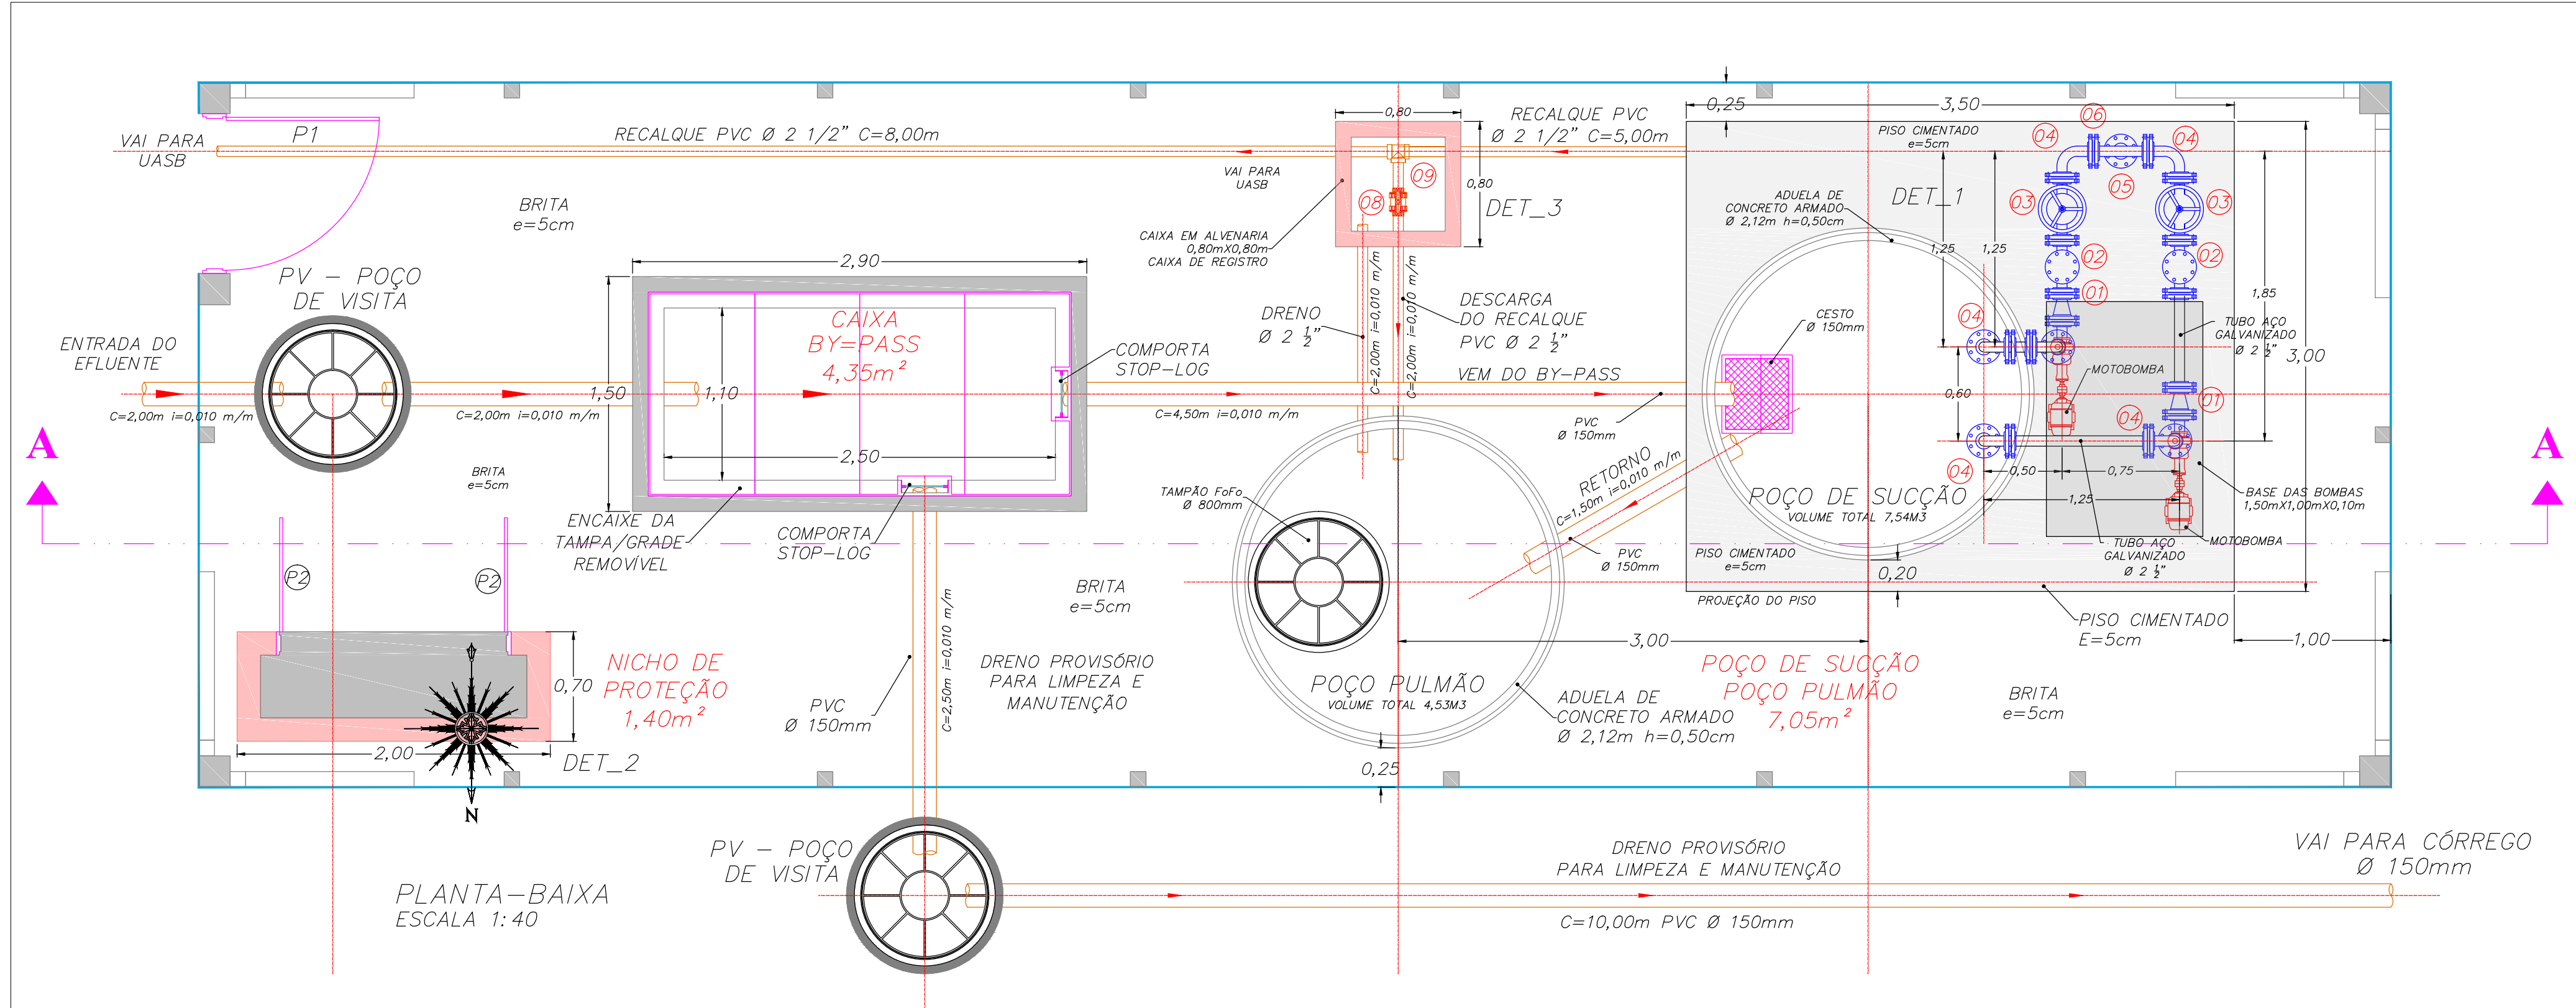

COTE A-A
ESCALA 1:30

PLANTA DE SITUAÇÃO

BRASIL

SÃO PAULO

LOCALIZAÇÃO

SUZANÁPOLIS

PATRIMÔNIO SÃO JORGE

Sem Escala

PROJEÇÃO UNIVERSAL TRANSVERSA DE MERCATOR
DATUM OFICIAL - SIRGAS 2000/WGS84-GRS1980
DATUM VERTICAL: MBITUBA - SC
MERIDIANO CENTRAL: 51° WGR
Ponto: BASE
Latitude = 20°31'39.6923" S
Longitude = 51°00'53.91945" W
Data: 10/09/2009
Convergência Meridiana (γ) = -0°0'18.907401"
Fator de escala (K) = 0.99960003
Declinação Magnética (d) = 18°31' W Var. anual = 0°8'
Coordenadas planas Sistema UTM
Origem:
Elipsóide = SIRGAS 2000
Meridiano Central = 51° WGR
Norte = Equador acrescido de 10.000.000 m
Este = Meridiano Central acrescido de 500.000 m

QUADRO DE ÁREAS - EDIFICAÇÕES		
ITEM	ESTRUTURA	ÁREA
1	CAIXA BY-PASS	4,35
3	NICHOS DOS QUADROS	1,40
4	POÇO DE SUÇÃO	3,53
	POÇO PULMÃO	3,53
ÁREA TOTAL (M2)		12,81

QUADRO DE ABERTURAS E ESQUADRIAS		
ITEM	ESTRUTURA	DIMENSÕES
P1	PORTÃO DE FERRO TELADO - 1 FOLHAS	1,00 X 2,20
P2	PORTA DE FERRO TIPO VENEZIANA - 2 FOLHAS	1,50 X 1,60

03			
02			
01			
Nº	DESCRIÇÃO	DATA	RESPONSÁVEL
REVISÕES			
 PREFEITURA MUNICIPAL DE SUZANÁPOLIS Setor de Obras e Serviços Urbanos			
SINFEHIDRO-SJD 383			
ASSUNTO: SITUAÇÃO / IMPLANTAÇÃO / PLANTA-BAIXA			FOLHA Nº: 08-10
ENDEREÇO: PATRIMÔNIO SÃO JORGE - SUZANÁPOLIS/SP			
BAIRRO: PATRIMÔNIO SÃO JORGE			
CIDADE: SUZANÁPOLIS/SP	ÁREA OCUPADA: 63,00m²	DATA-BASE: 01/08/2019	ESCALAS: INDICADAS

RESPONSÁVEL PELO PROJETO E FISCALIZAÇÃO
ANTONIO ZIZAS JUNIOR
ENGENHEIRO CIVIL
CREA/SP 5060467805/D
ART Nº 28027230191128460

PREFEITURA MUNICIPAL DE SUZANÁPOLIS
VALTER CRUSCA LOURENÇO
VICE-PREFEITO MUNICIPAL
CPF Nº 617.834.208-04
RG Nº 11.403.595 SSP/SP