



(JULHO/2014)

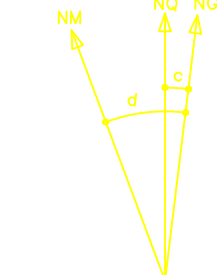

DATUM HORIZONTAL = SIRGAS-2000,
MCS = 51° (UTM - FUSO 22),
CONVERGÊNCIA MERIDIANA (C) = - 0°00'40,11",
DECLINAÇÃO MAGNÉTICA (d) = -19°12'42", V.A. = - 0°08'44"

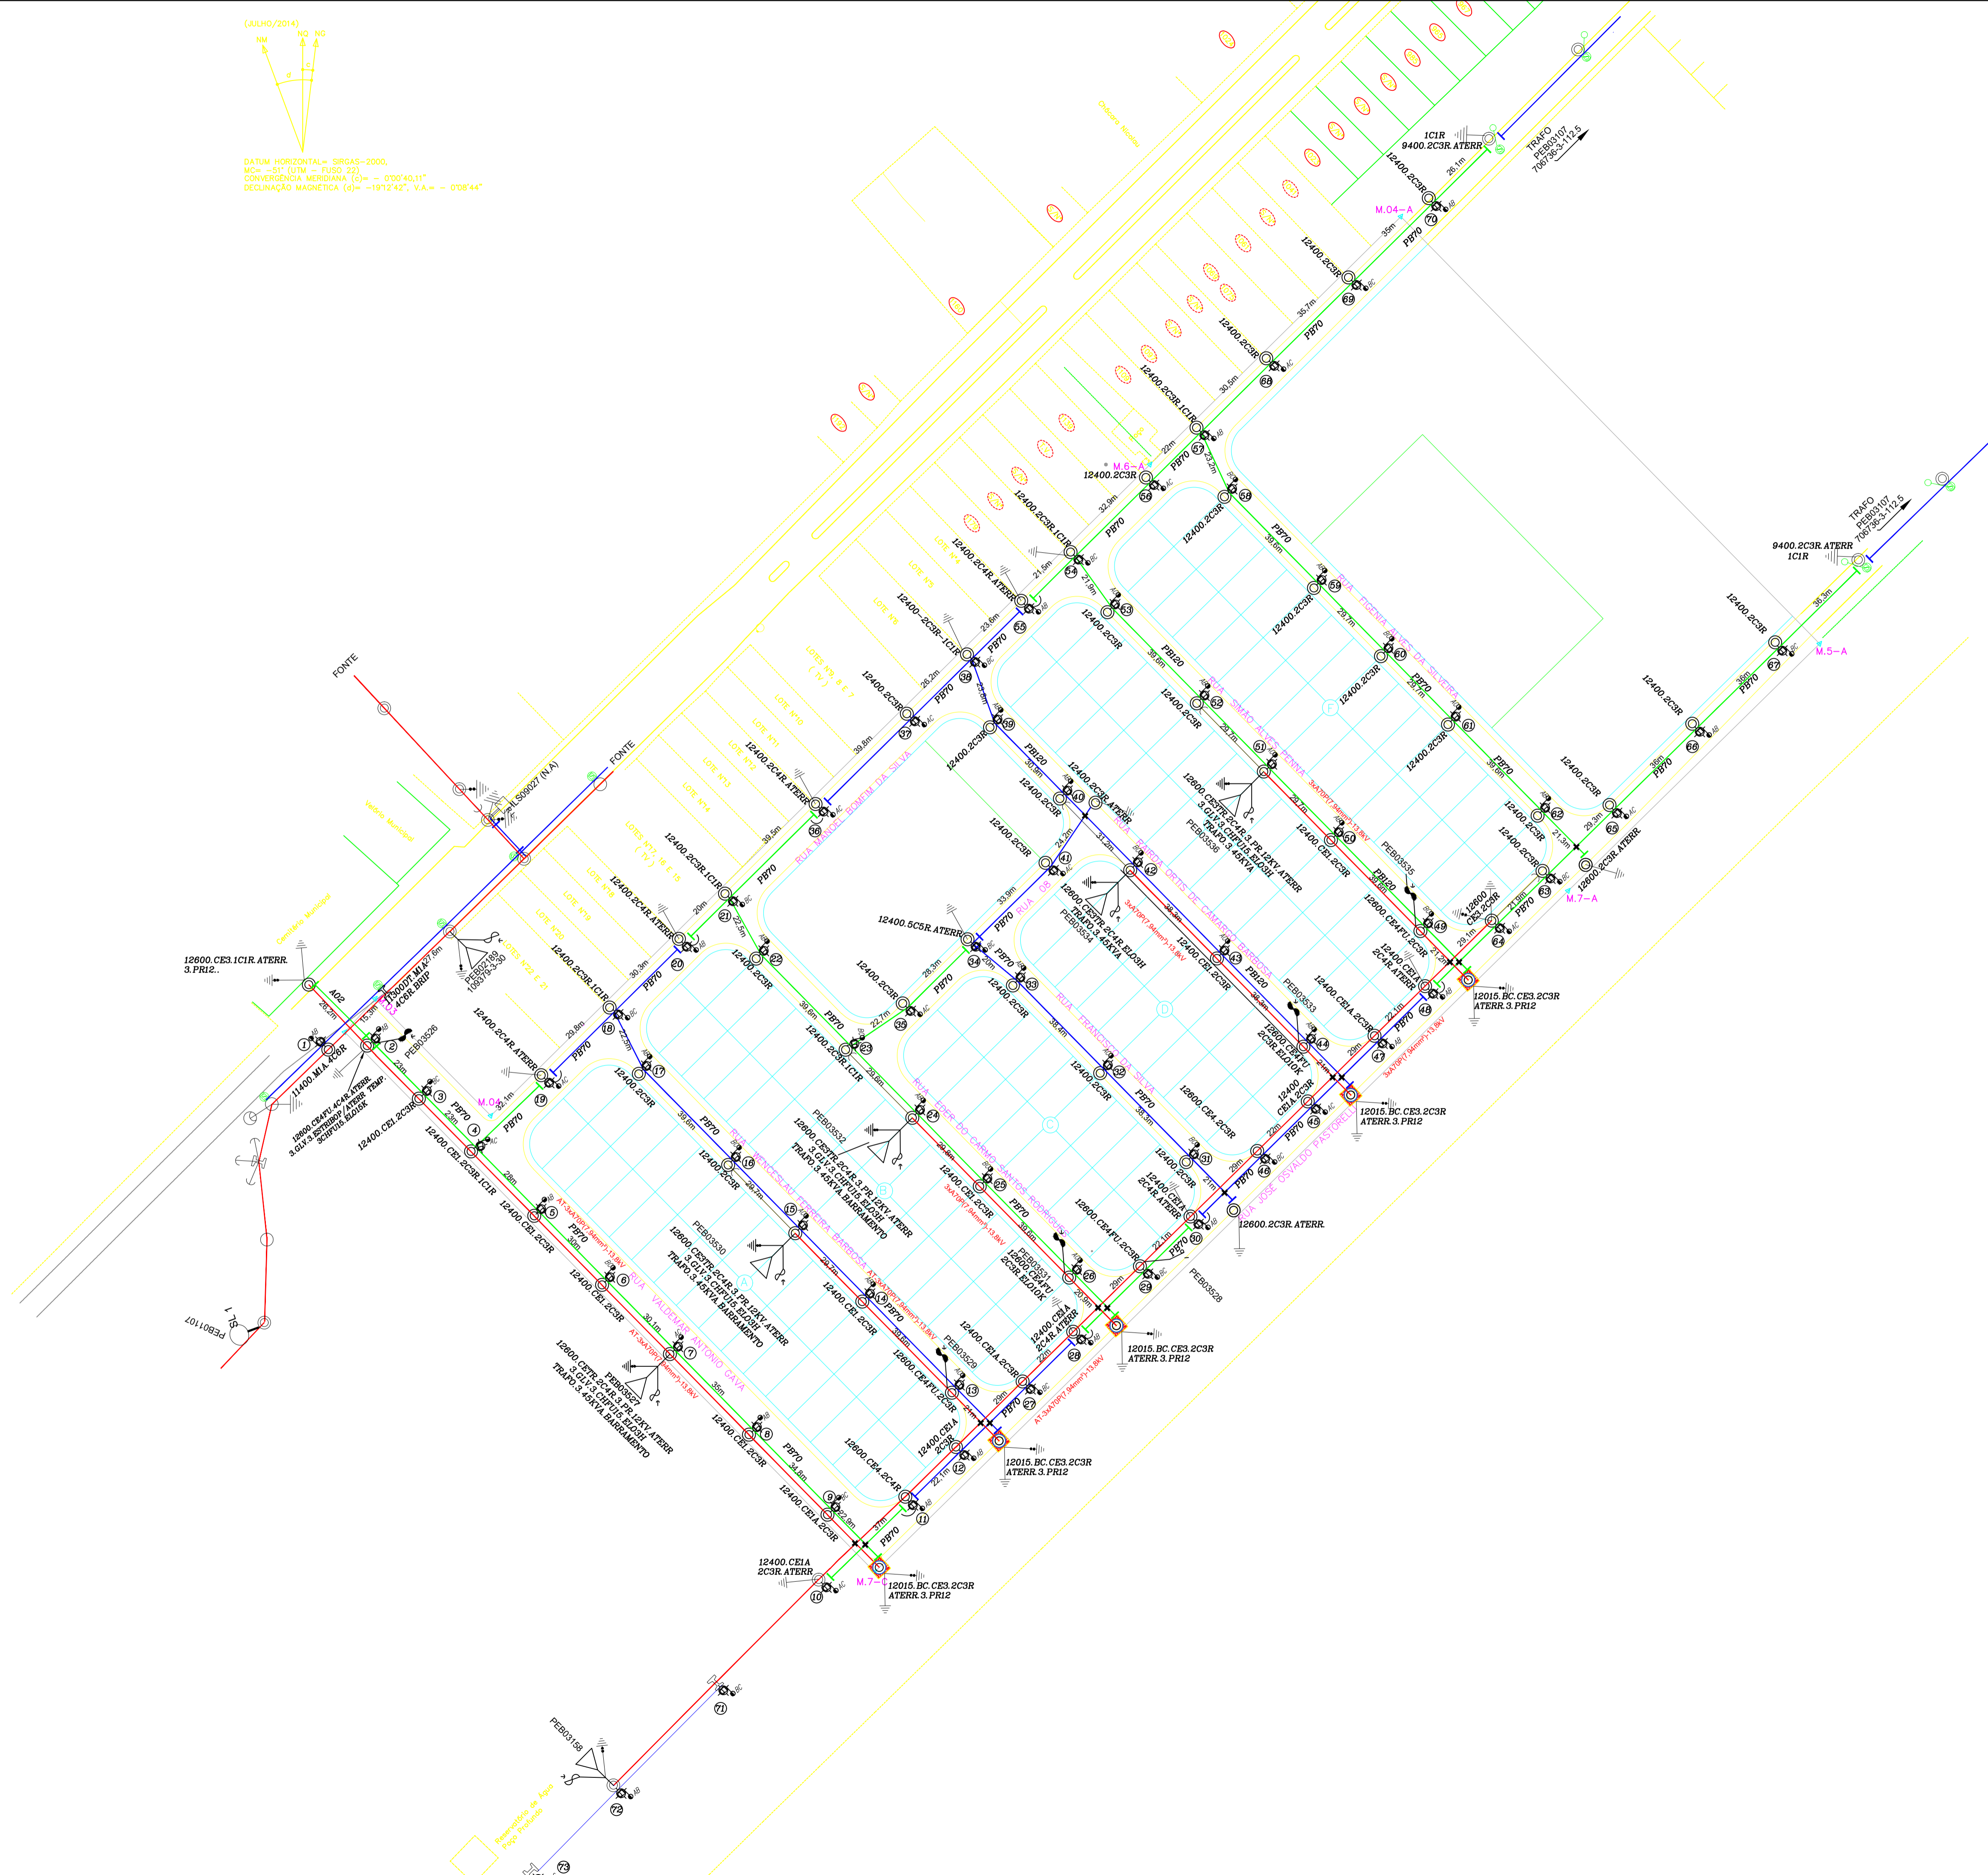

NOTA:

- 1) SERÃO NO TOTAL 73 BRAÇOS DE ILUMINAÇÃO EM LED DE 80W COM RELÉ DE COMANDO INDIVIDUAL;
- 2) DEVERÃO SER OBEDECIDOS AS FASES DE LIGAÇÕES PROPOSTAS PARA A LIGAÇÃO DAS LUMINÁRIAS;
- 3) AS LUMINÁRIAS DEVERÃO SEGUIR O PADRÃO ESTABELECIDO NA LICITAÇÃO.

Sunny Sunny - Projetos & Consultorias Rua: Paes Leme, 1887 - Centro, Andradina/SP - 16.901-110		T.R.T. Nº BR20211162115
CONSTRUTOR	INSTALAÇÃO DE 73 BRAÇOS ILUMINAÇÃO PÚBLICA NO CDHU "C" DE SUZANÁPOLIS	MUNICÍPIO: Suzanápolis-SP
PROPRIETÁRIO	RESP. TÉCN. 	DATA: 07/06/2021
PREFEITURA MUNICIPAL DE SUZANÁPOLIS C.N.P.J.: 59.764.944/0001-88	Gilson Prado - RNP: 25686588864	ESCALA: 1:1000
	Gilson Prado	FOLHA: 1/1