




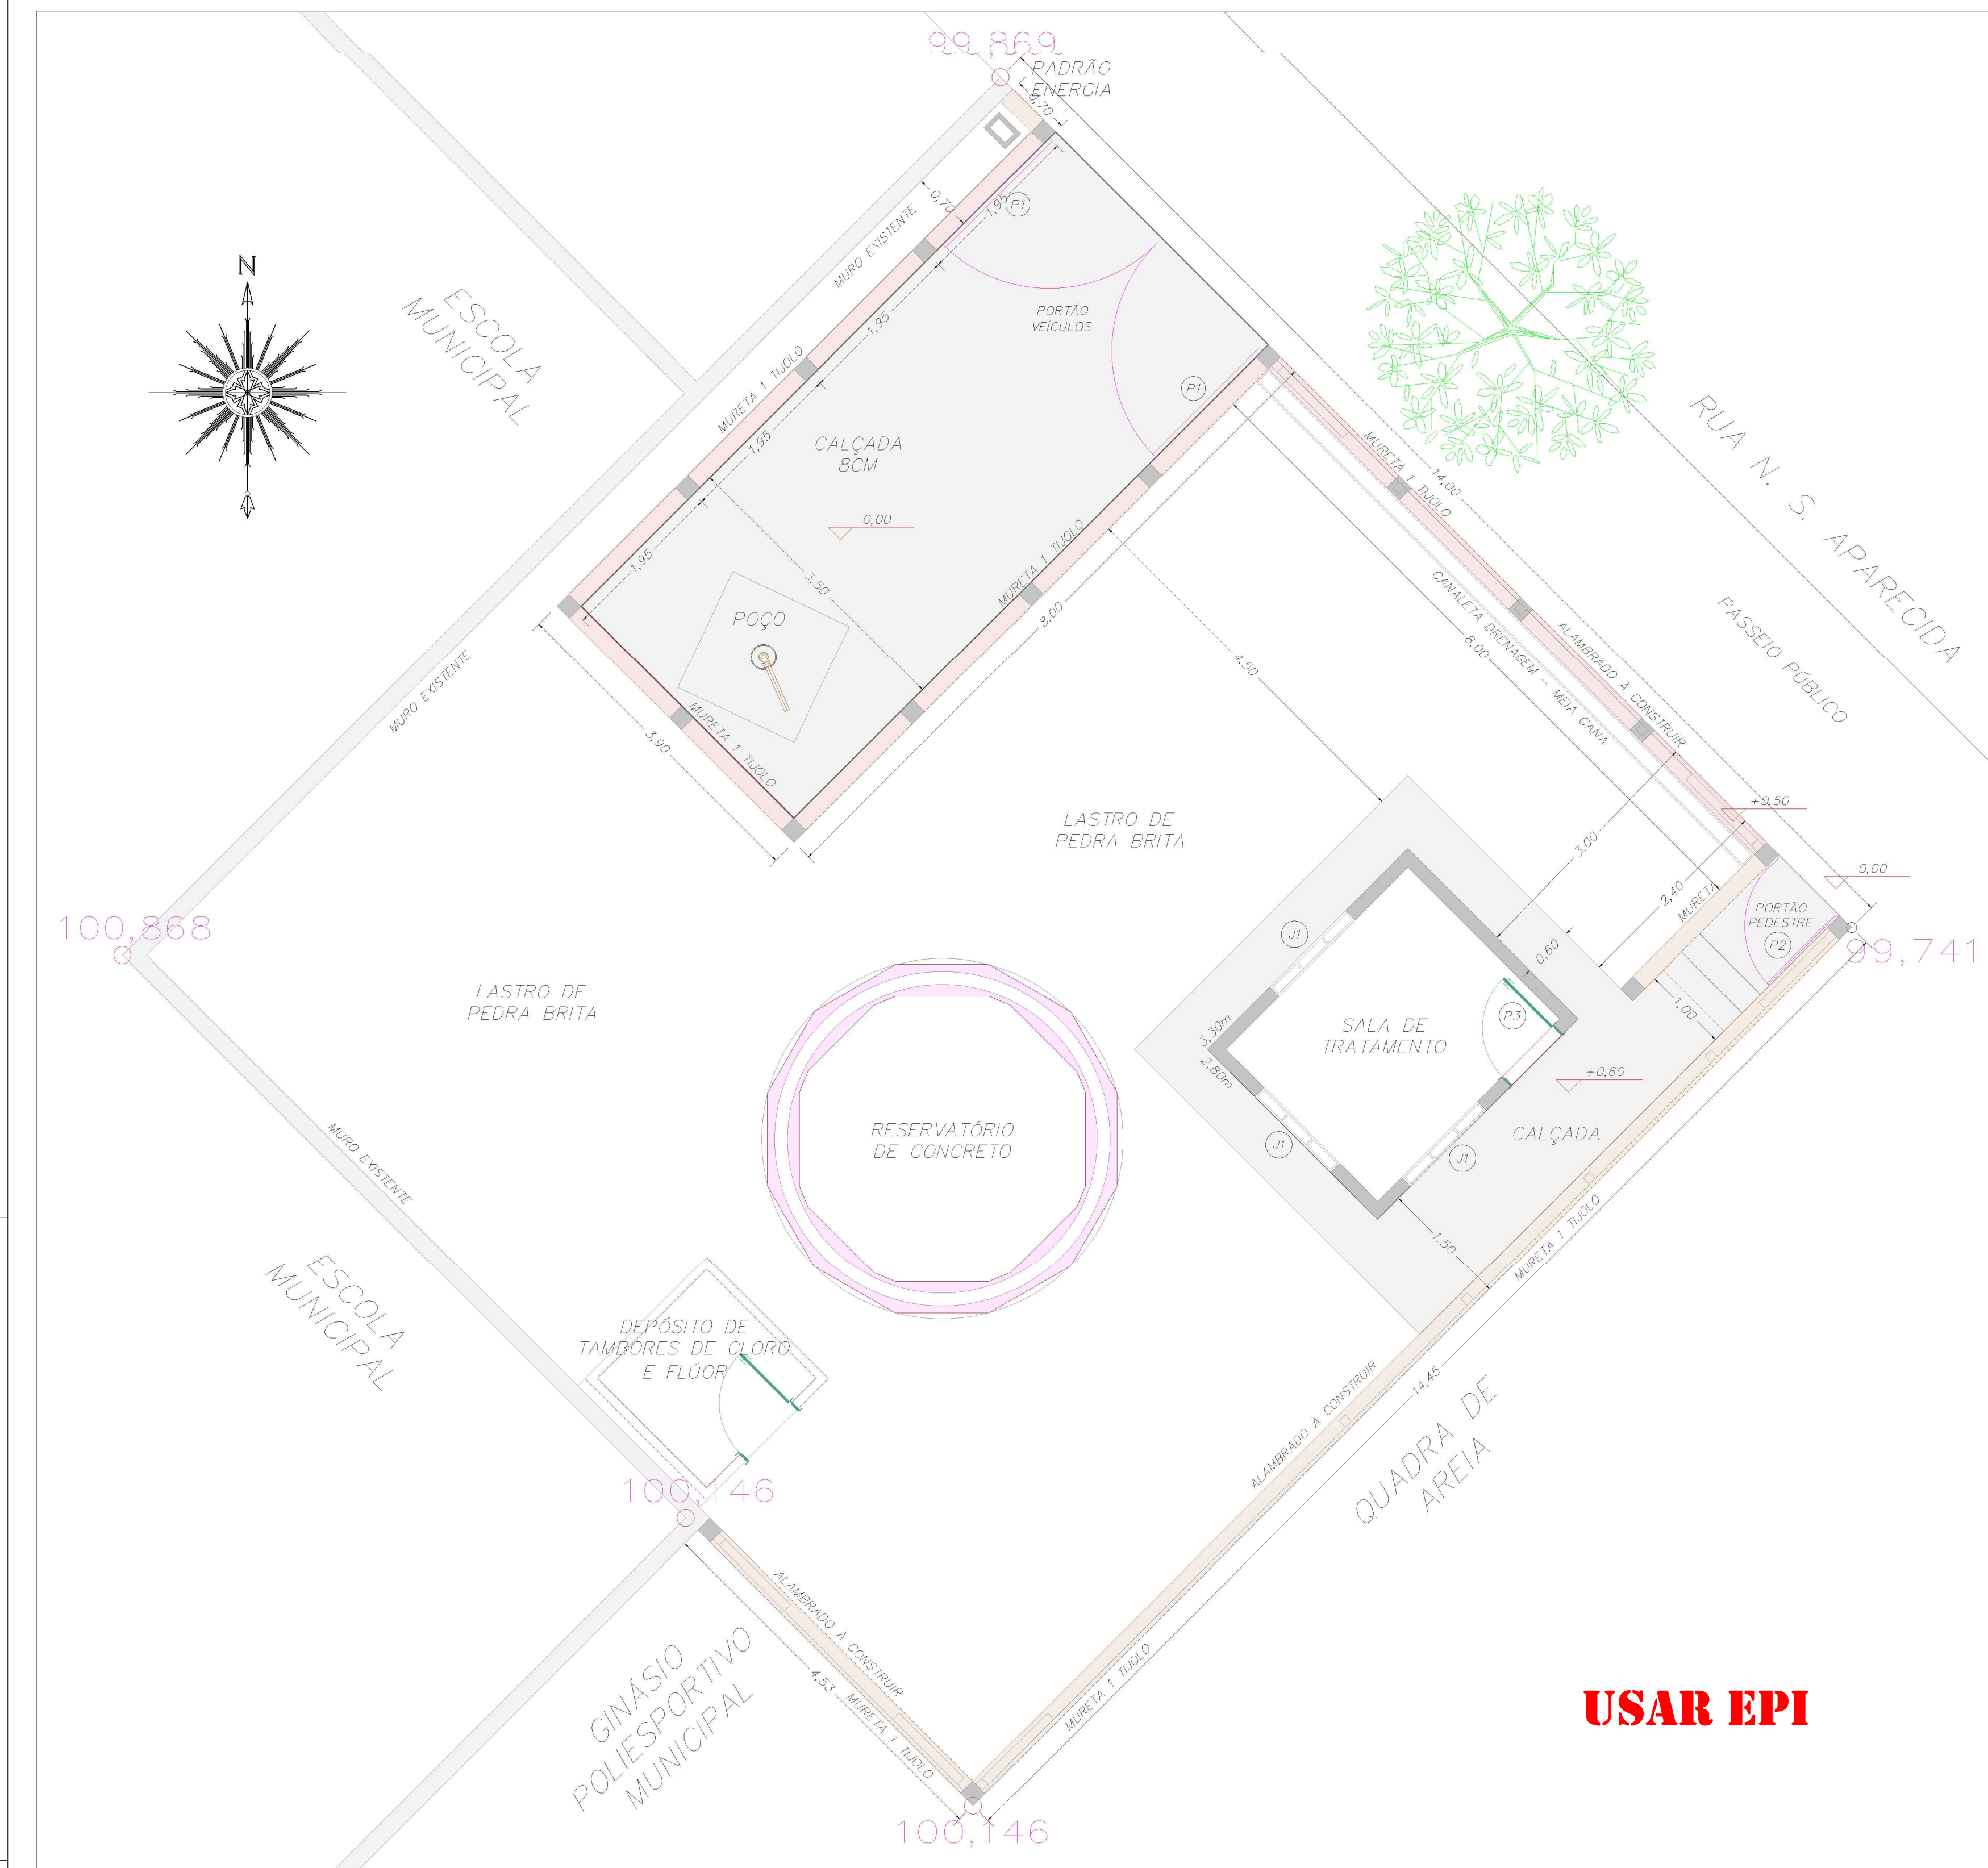


USAR EPI

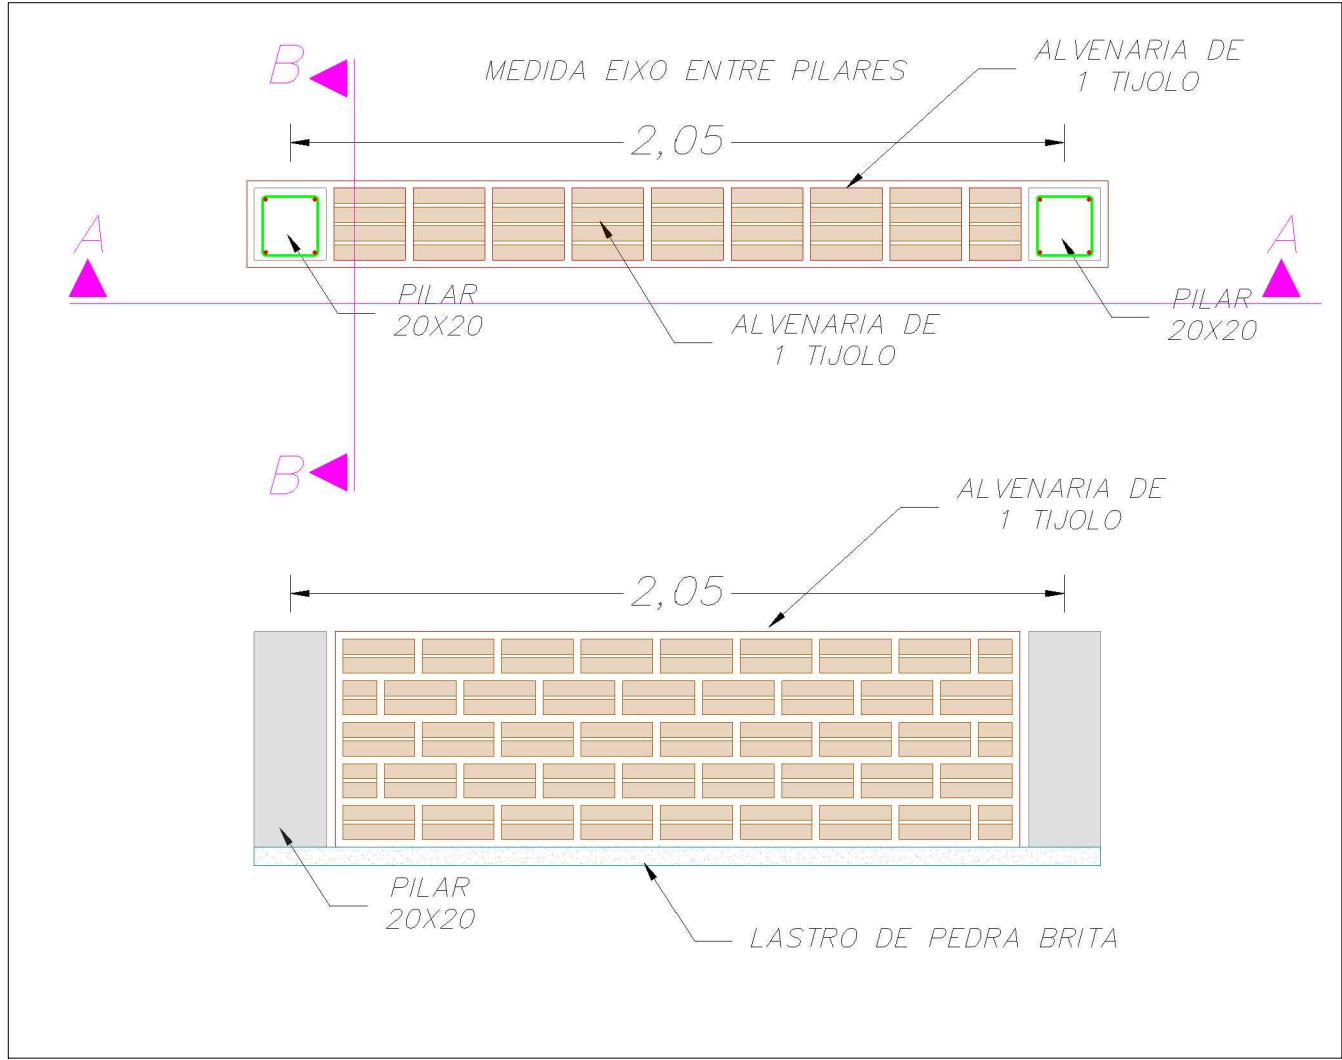

DETALHE DA MURETA COM COLUNAS
1:20

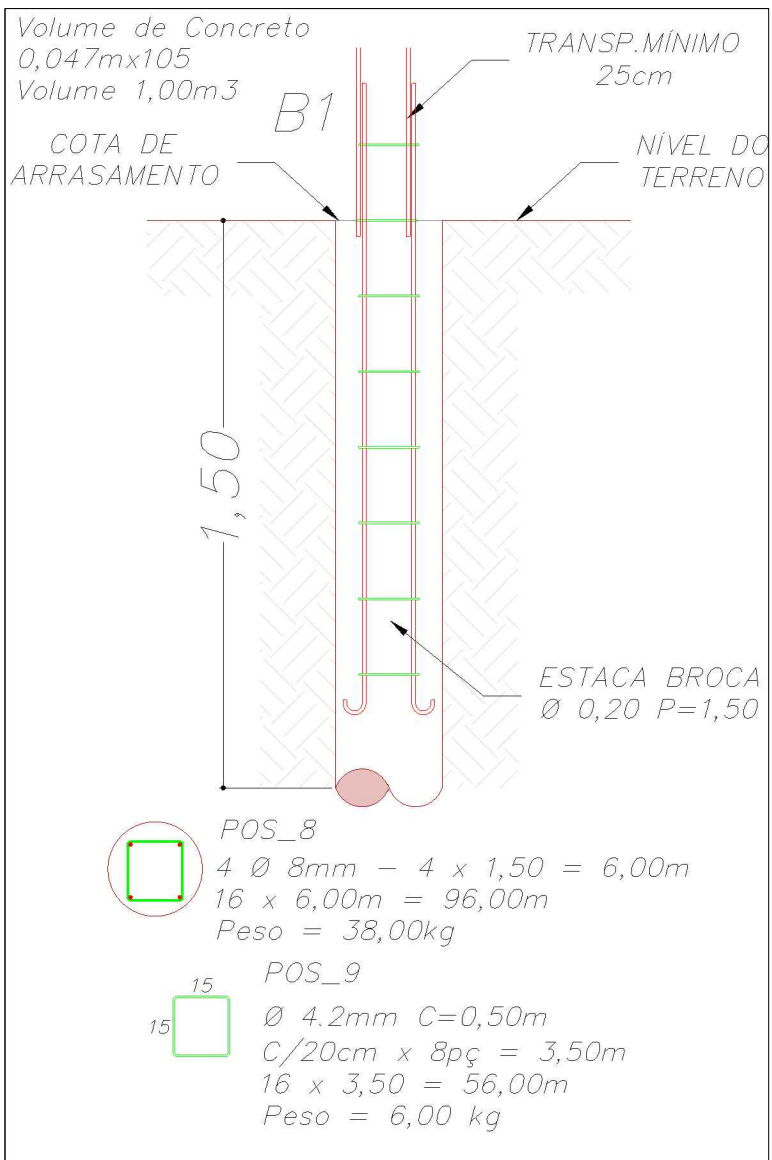

BROCA DA MURETA
1:20

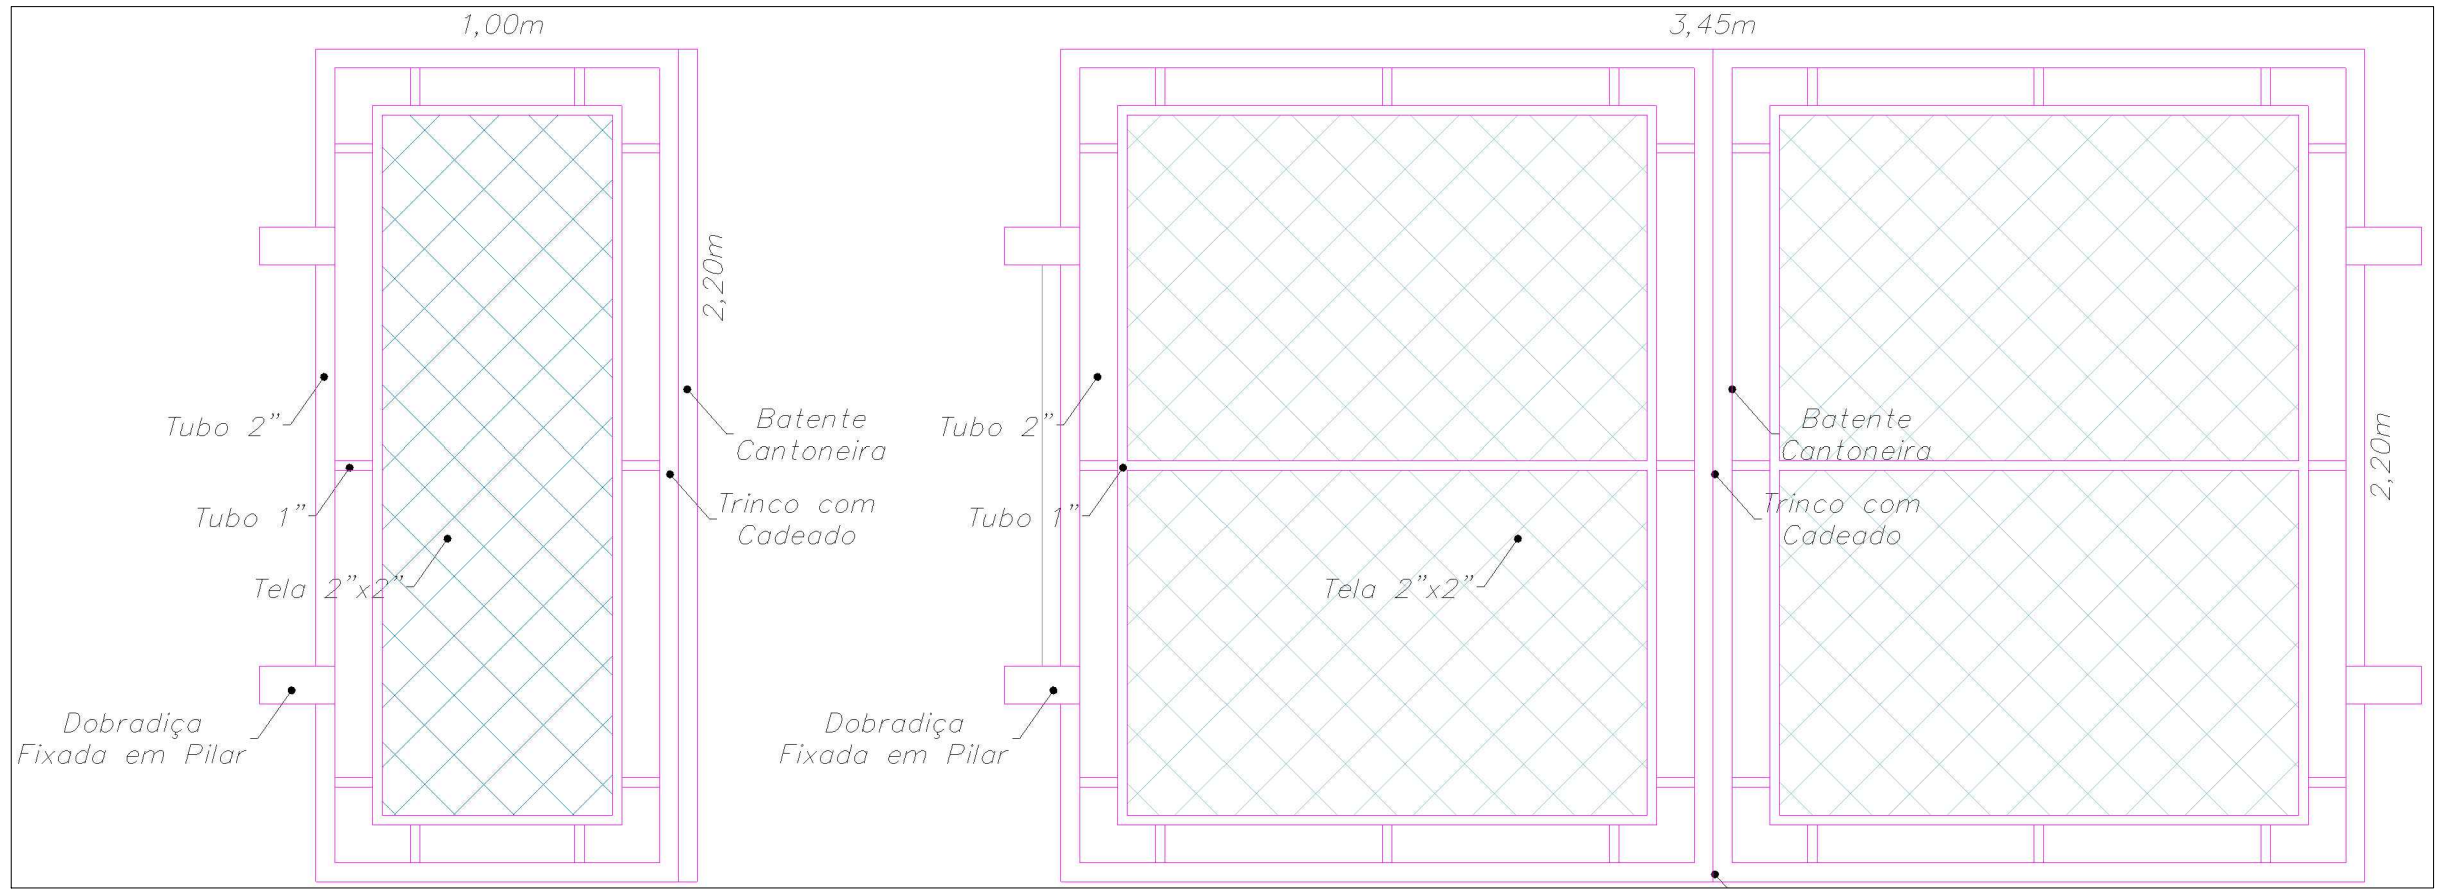


PORTÕES METÁLICOS
1:25

MURETAS COM COLUNA – 30 METROS
ALTURA MÉDIA 60CM
CALÇADA 5CM 14,50M²
CALÇADA 10CM TELA 27,30M²
LASTRO DE BRITA 119,00M²
MURETAS/COLUNA 30,00M
ALAMBRADO/MURETA 19,00M
CANALETA MEIA-CANA 8,00M

PORTÃO PEDESTRE – 2,20 M²
PORTÃO VEÍCULO – 7,60 M²

FECHAMENTOS – ALAMBRADO / MURETA
1:50

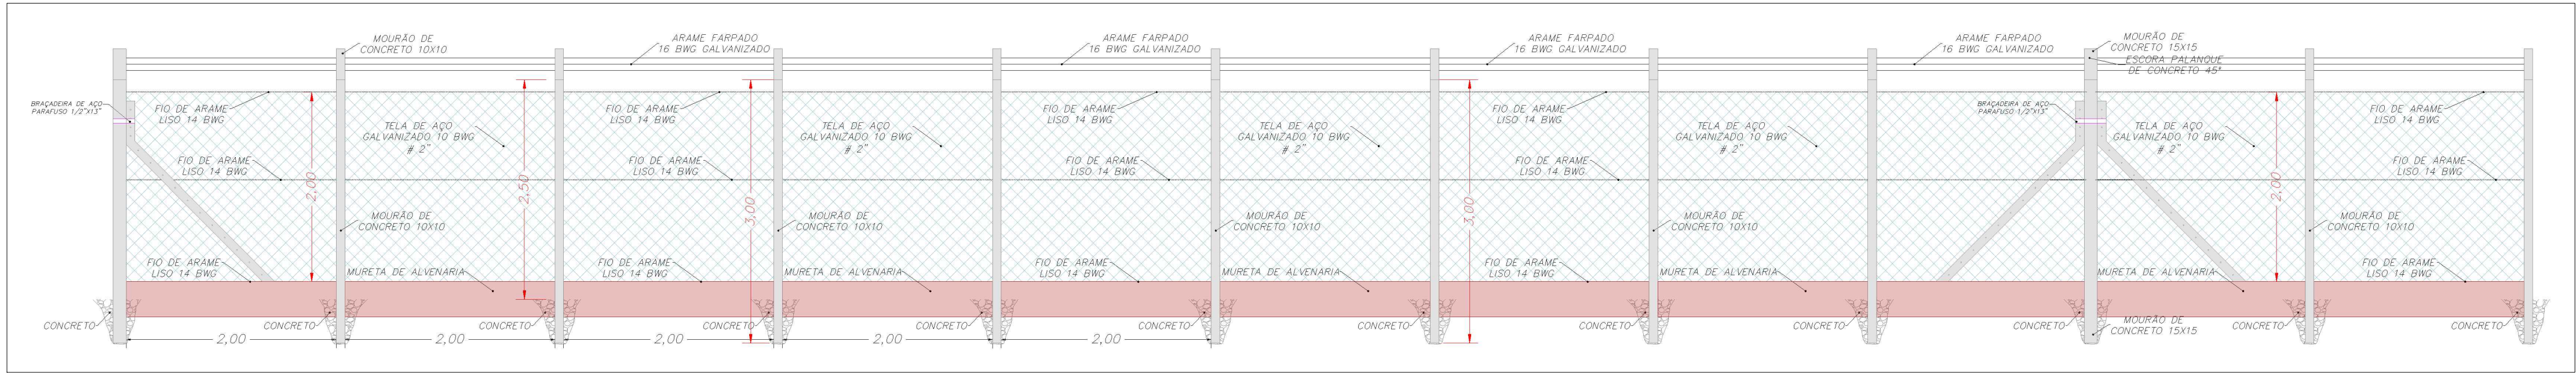

ALAMBRADO COM MURETA
1:50

03			
02			
01			
Nº	DESCRIÇÃO	DATA	RESPONSÁVEL
REVISÕES			
 PREFEITURA MUNICIPAL DE SUZANÓPOLIS Setor de Obras e Serviços Urbanos PROJETO BÁSICO – REFORÇO ESTRUTURAL DE CONCRETO ARMADO			
ASSUNTO: FECHAMENTOS – MURETAS, ALAMBRADOS E PORTÕES			FOLHA Nº: 03–05
ENDEREÇO: RUA N.S.APARECIDA Nº 955 – ÁREA INSTITUCIONAL Nº 04			
BAIRRO: JARDIM MONTE VISTOSO – MATRÍCULA Nº 20.849			
CIDADE: SUZANÓPOLIS/SP	ÁREA DA BASE: 0,00m ²	DATA-BASE: 11/02/2021	ESCALAS: INDICADAS

PREFEITURA MUNICIPAL DE SUZANÓPOLIS
JOSE LUIZ GAVA
PREFEITO MUNICIPAL
CPF Nº 056.978.548-03
RG Nº 18.891.197-2 SSP/SP

RESPONSÁVEL PELO PROJETO E FISCALIZAÇÃO
ANTONIO ZIZAS JUNIOR
ENGENHEIRO CIVIL
CREA/SP 5060467805/D
ART Nº ANEXO