


RUA PRESIDENTE VARGAS

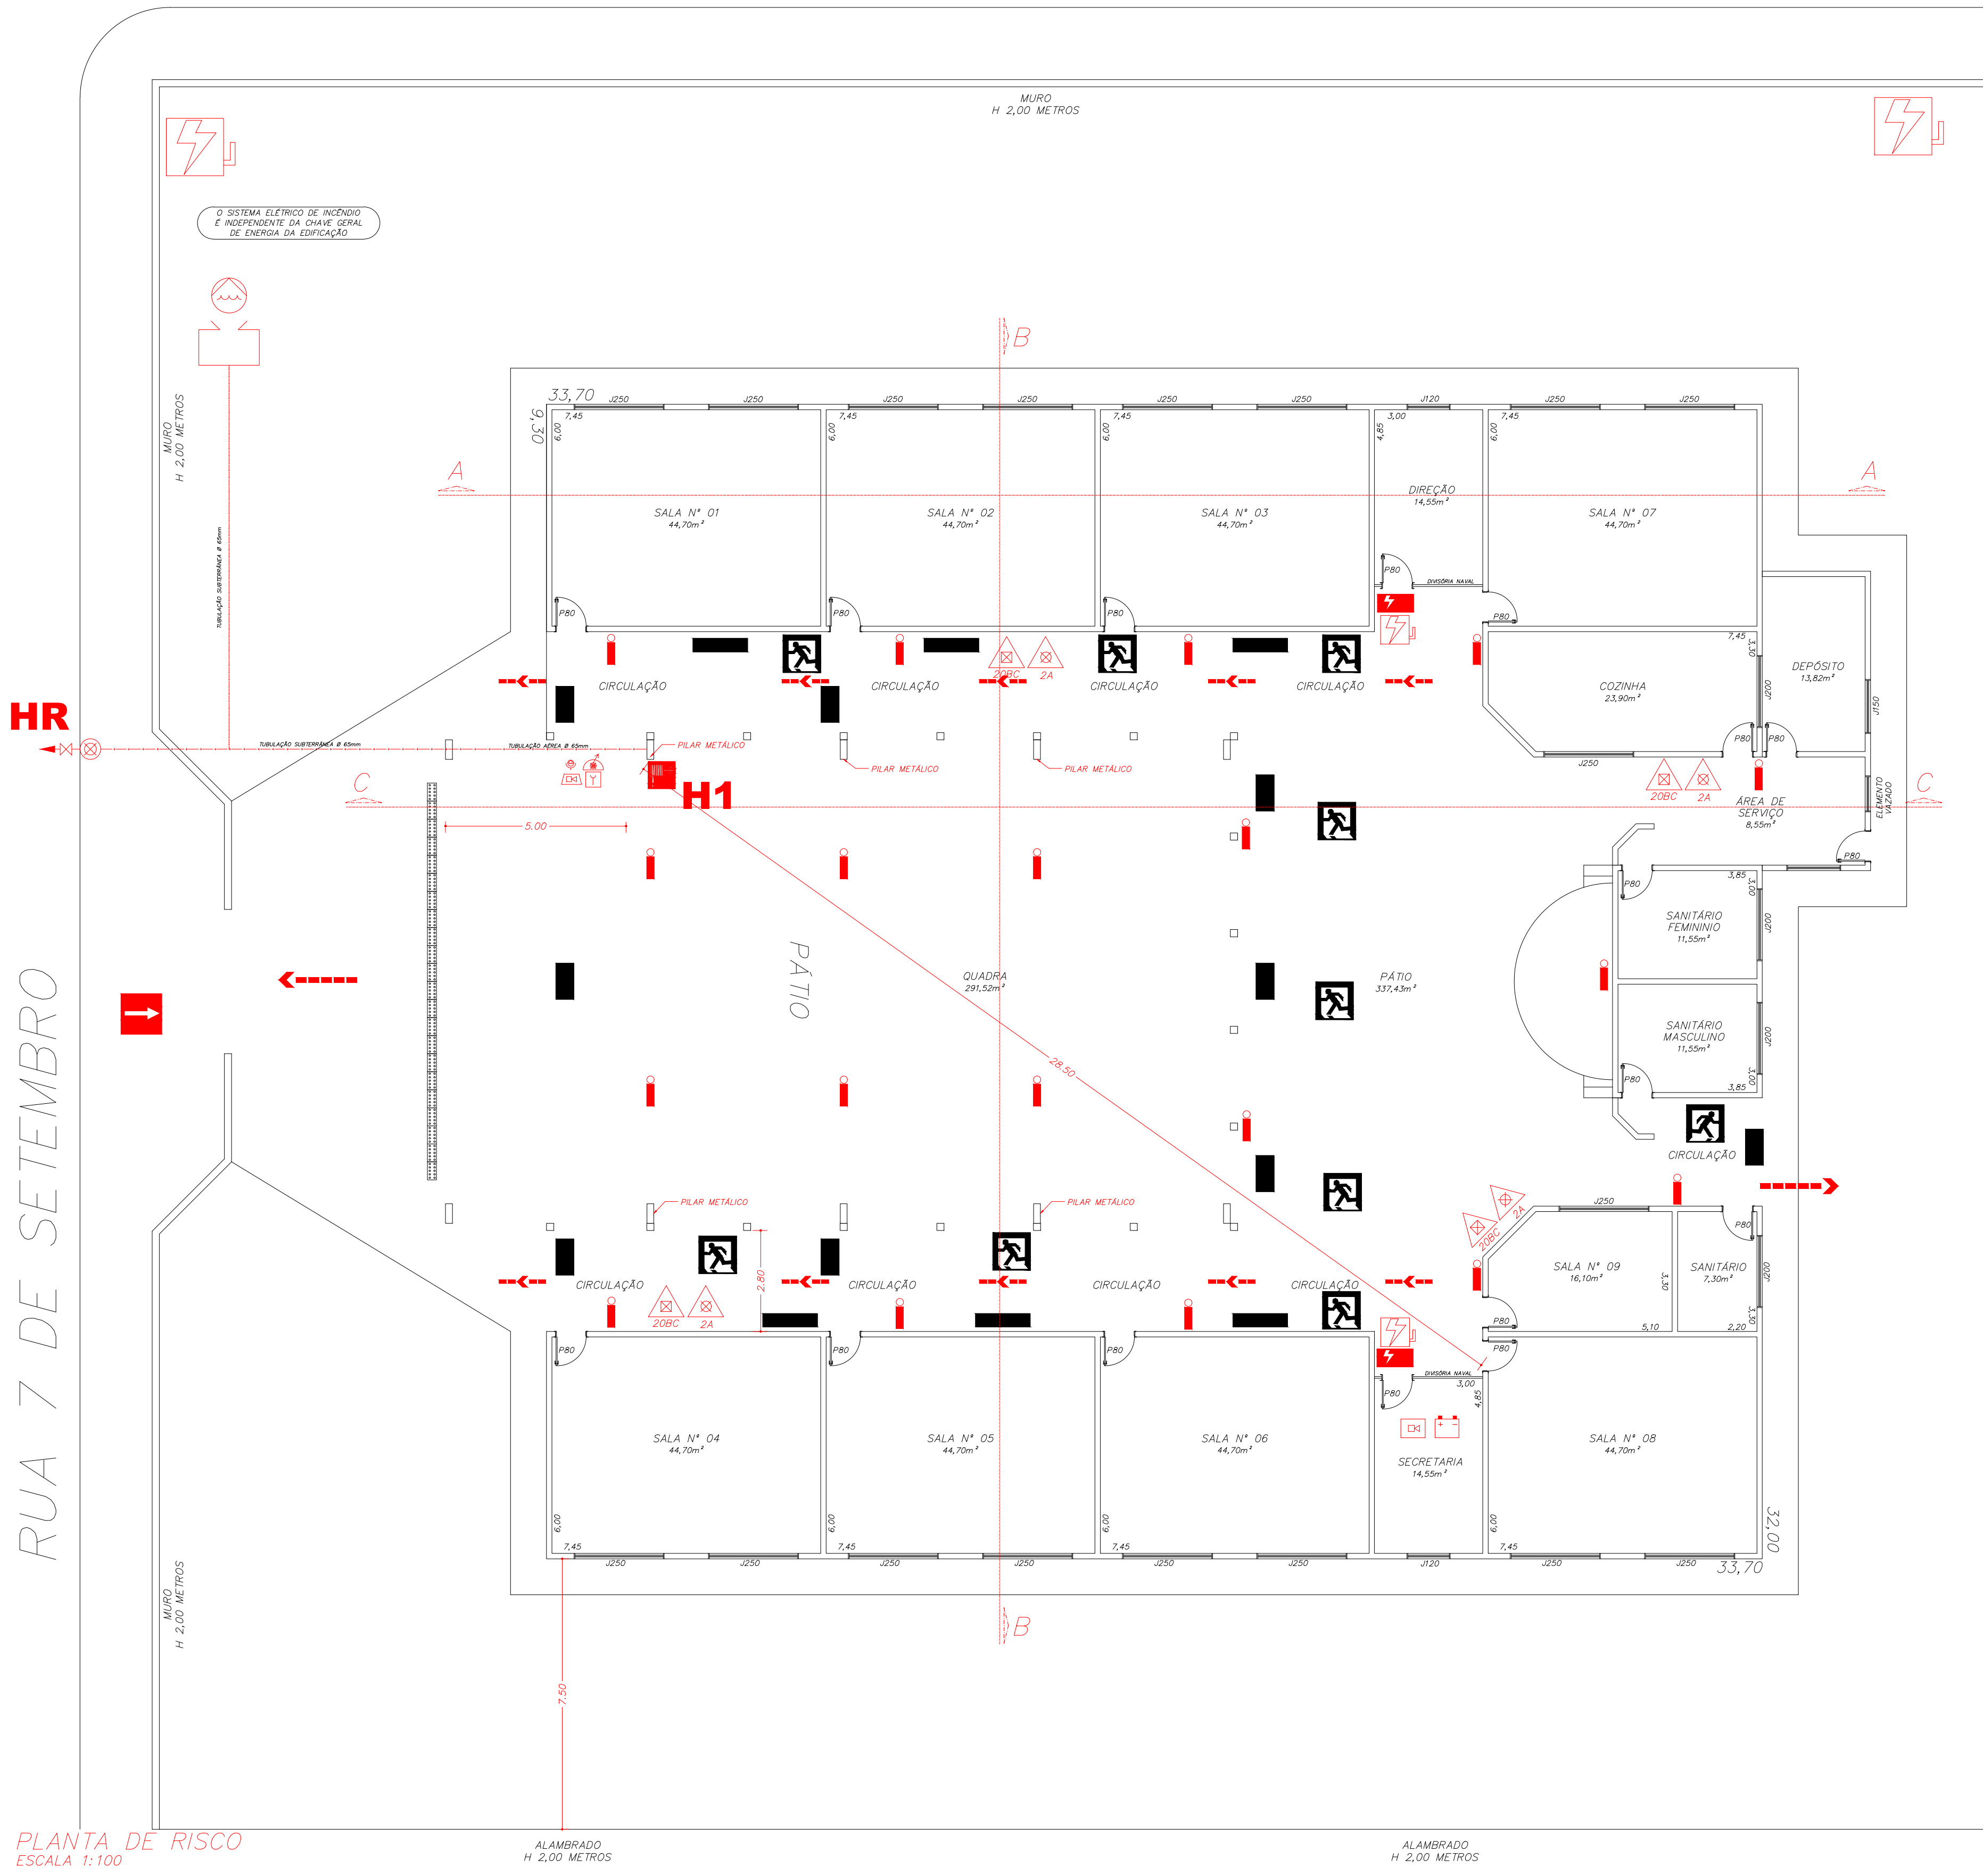

PLANTA DE RISCO
ESCALA 1:100

QUADRO DE ABERTURAS				
CÓDIGO	VÃO (m)	ALTURA (m)	PEITORIL	OBSERVAÇÃO
J120	1,20	1,00	1,10	FERRO - TIPO BASCULANTE
J150	1,50	1,50	1,10	FERRO - TIPO BASCULANTE
J200	2,00	1,00	1,10	FERRO - TIPO BASCULANTE
J250	2,50	1,25	1,10	FERRO - TIPO BASCULANTE

QUADRO DE PORTAS E PORTÕES			
CÓDIGO	VÃO (m)	ALTURA (m)	OBSERVAÇÃO
P80	0,80	2,10	MADEIRA
PFB	3,50	2,10	PORTÃO FERRO CORRER

OBSERVAÇÃO 1

- 1) AS PLACAS DE SINALIZAÇÃO DEVEM ATENDER AO PRESCRITO NA IT-15;
- 2) NO PROJETO ELÉTRICO DEVEM SER PREVISTOS PONTOS PARA ILUMINAÇÃO DE EMERGÊNCIA CONFORME IT-13;
- 3) NO PROJETO ELÉTRICO DEVEM SER PREVISTOS CIRCUITOS INDEPENDENTES PARA A BOMBA DE INCÊNDIO COM ACIONAMENTO LOGO APÓS O PADRÃO DE ENTRADA E ANTES DA CHAVE GERAL. VER DETALHE FIGURA A;
- 4) A TAMPA DO HIDRANTE DE RECALQUE DEVE SER PINTADA NA COR VERMELHO E CONTER A PALAVRA "INCÊNDIO";
- 5) NO CASO DE TUBULAÇÃO EM PVC, DEVERÁ SER ENTERRADA NO MÍNIMO A 60CM, ABAIXO DO NÍVEL DO PISO;
- 6) AS CHAVES ELÉTRICAS DE ALIMENTAÇÃO DAS BOMBAS DE INCÊNDIO, DEVEM SER SINALIZADAS COM A INSCRIÇÃO "ALIMENTAÇÃO DA BOMBA DE INCÊNDIO - NÃO DESLIGUE";
- 7) A SINALIZAÇÃO DE PISO É NECESSÁRIA QUANDO TRATAR-SE DE DEPÓSITO, GARAGENS, ÁREAS DE FABRICAÇÃO E LOCAIS DE MOVIMENTAÇÃO DE MERCADORIAS;

OBSERVAÇÃO 2

- 1) EXTINTORES DEVEM SER INSTALADOS A 1,60 M DO PISO ACABADO ATÉ A SUA PARTE SUPERIOR;
- 2) TODOS OS HIDRANTES, EXTINTORES, QUADROS ELÉTRICOS, E DEMAIS ITENS DEVEM POSSUIR SINALIZAÇÃO CONFORME IT-20;
- 3) AS LUMINÁRIAS DE EMERGÊNCIA DEVERÃO SER AUTÔNOMAS COM AUTONOMIA MÍNIMA DE 1 HORA;
- 4) AS BOTOEIRAS DO SISTEMA DE DETECÇÃO E ALARME SERÃO INSTALADAS DE ACORDO COM A IT-19 A 0,90M A 1,35M DE ALTURA DO PISO ACABADO;
- 5) NAS RAMPAS E ESCADAS DEVEM SER INSTALADOS CORRIMÕES NOS DOIS LADOS, COM EXTREMIDADE VOLTADA PARA A PAREDE;


QUADRO DE ÁREAS			
AMBIENTE	ÁREA	UNIDADE	IDENTIFICADOR
ÁREA FECHADA	511,87	M2	SALAS/BANHEIROS
QUADRA	291,52	M2	ÁREA ABERTA
PÁTIO / CIRCULAÇÃO	337,43	M2	REFEITÓRIO/CIRCULAÇÃO
TOTAL DE ÁREA	1.140,82	M2	

LEGENDA	
EXTINTORES EXTINTORES PORTÁTEIS	CARGA DE ÁGUA - 2A
EXTINTORES EXTINTORES PORTÁTEIS	CARGA DE PÓ - 20BC
SAÍDA SAÍDA	SAÍDA DE EMERGÊNCIA
QUADRO ELÉTRICO - QDL	QUADRO ELÉTRICO - QDL
CHAVE ELÉTRICA PRINCIPAL	CHAVE ELÉTRICA PRINCIPAL



DETALHE DE SINALIZAÇÃO

DE ACORDO NBR-15.514			
CARGA DE INCÊNDIO - IT N° 14/2019			
Ocupação/uso	Descrição	Divisão	Carga de Incêndio (qfi) em MJ/m²
Educação e cultura física	Escolas em geral	E-1	300
CLASSIFICAÇÃO - DECRETO ESTADUAL N° 63.911/2018			
Grupo	Ocupação/uso	Divisão	Exemplos
E	Educação e cultura física	E-1	Escolas de primeira, segunda e terceira graus, cursos supletivos e pré-universitários e assemelhados
TABELA 2 - DECRETO ESTADUAL N° 63.911/2018			
Tipo	Denominação	Altura	
I	Edificação térrea	Um pavimento	
TABELA 3 - DECRETO ESTADUAL N° 63.911/2018			
Potencial de risco	Carga de Incêndio (MJ/m²)		
Baixo	Até 300		
TABELA 1 - IT N° 21/2019			
Potencial de risco	Distância máxima de caminamento		
Baixo	25,00 metros		

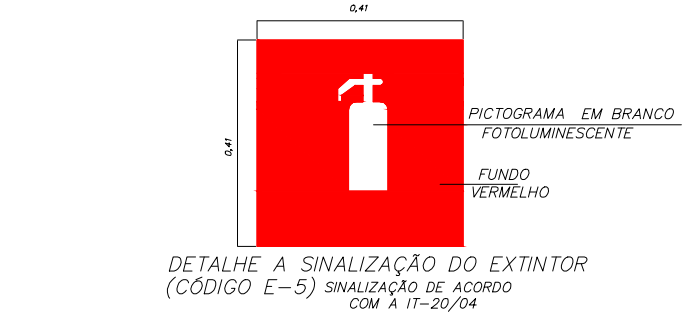

DETALHE A SINALIZAÇÃO DO EXTINTOR
(CÓDIGO E-5) SINALIZAÇÃO DE ACORDO
COM A IT-20/04


ESTA EDIFICAÇÃO ESTÁ DOTADA
DOS SEGUINTE SISTEMAS
DE PROTEÇÃO CONTRA INCÊNDIOS

EXTINTORES DE INCÊNDIO
HIDRANTES
ILUMINAÇÃO DE EMERGÊNCIA
ALARME DE INCÊNDIO
SINALIZAÇÃO DE EMERGÊNCIA
SAÍDAS DE EMERGÊNCIA

EM CASO DE EMERGÊNCIA
LIGUE 193 - CORPO DE BOMBEIROS
LIGUE 190 - POLÍCIA MILITAR

DETALHE SINALIZAÇÃO "M1"

DETALHE REFERENTE A EXTINTOR

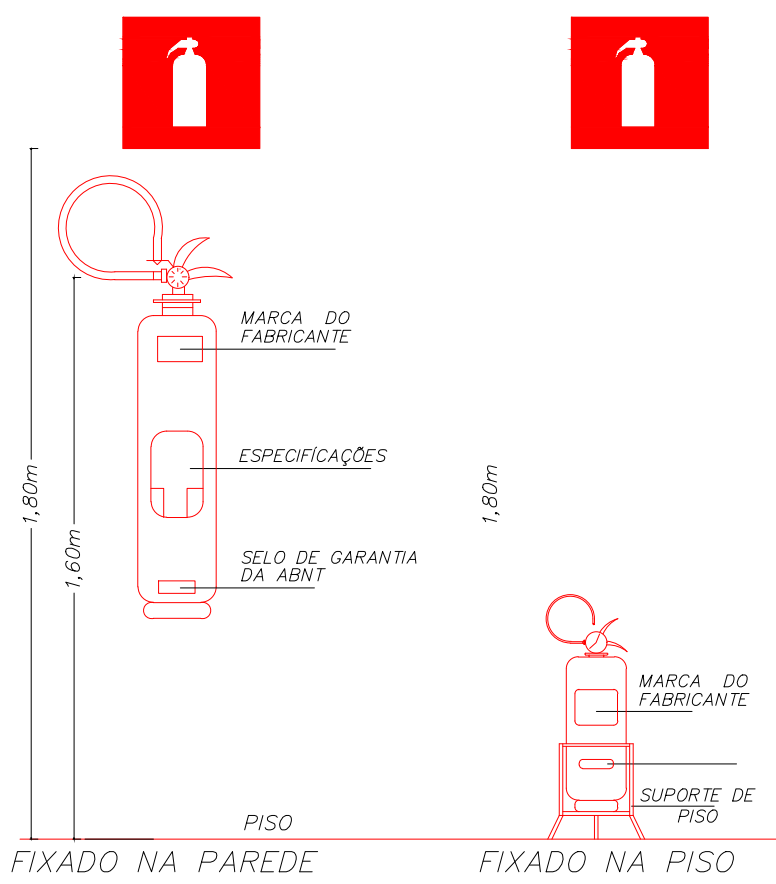

SINALIZAÇÃO DE ACORDO COM DECRETO ESTADUAL N° 63.911/2018 e IT 20/19		
LOCALIZAÇÃO	SINALIZAÇÃO DE PISO	FIXAÇÃO DE EXTINTOR
LOCALIZAÇÃO	PARADE	EXTINTOR DE PAREDE
LOCALIZAÇÃO	PISO	PISO ACABADO
SINALIZAÇÃO DE EXTINTOR	DETALHE CORRIMÃO	DETALHE DA ESCADA
SINALIZAÇÃO DE EXTINTOR	CORRIMÃO	60< (2.H + B)<65 (m) (*) Código numérico
SINALIZAÇÃO DE EXTINTOR	DEGRAU OU RAMP	CORRIMÃO
SINALIZAÇÃO DE EXTINTOR	PISO ACABADO	PISO 16

FOLHA N° 01/04		PROJETO TÉCNICO DE SEGURANÇA CONTRA INCÊNDIO	
Ocupação:	ESCOLA - GRUPO E-1 - ESCOLA EM GERAL - ÁREA INSTITUCIONAL_01	Proprietário e responsável pelo uso:	PREFEITURA MUNICIPAL DE SUZANÁPOLIS
Endereço:	RUA 7 DE SETEMBRO, 488, ESQUINA COM RUA PRESIDENTE VARGAS - SUZANÁPOLIS/SP	CNPJ:	59.564.944/0001-88
Arquiteto:	ESCOLA_BOMBEIROS	Registro CREA/SP:	5060467805
Responsável técnico:	ANTÔNIO ZIZAS JUNIOR	Título profissional:	ENGENHEIRO CIVIL
Área terreno:	3.379,33m²	Registro CREA/SP:	5060467805
Área construída:	1.140,82m²	Art. N°:	28027230191156720
Data:	17/12/2021	Matrícula terreno:	20.849
Escala:	1:100/1:150/1:200		

PREFEITURA MUNICIPAL DE SUZANÁPOLIS
JOSE LUIZ GALVA
PREFEITO MUNICIPAL
CPF N° 056.978.548-03
RG N° 18.891.197-2 SSP/SP

RESPONSÁVEL PELO PROJETO E FISCALIZAÇÃO
ANTÔNIO ZIZAS JUNIOR
ENGENHEIRO CIVIL
CREA/SP 5060467805/D
ART N° ANEXO