



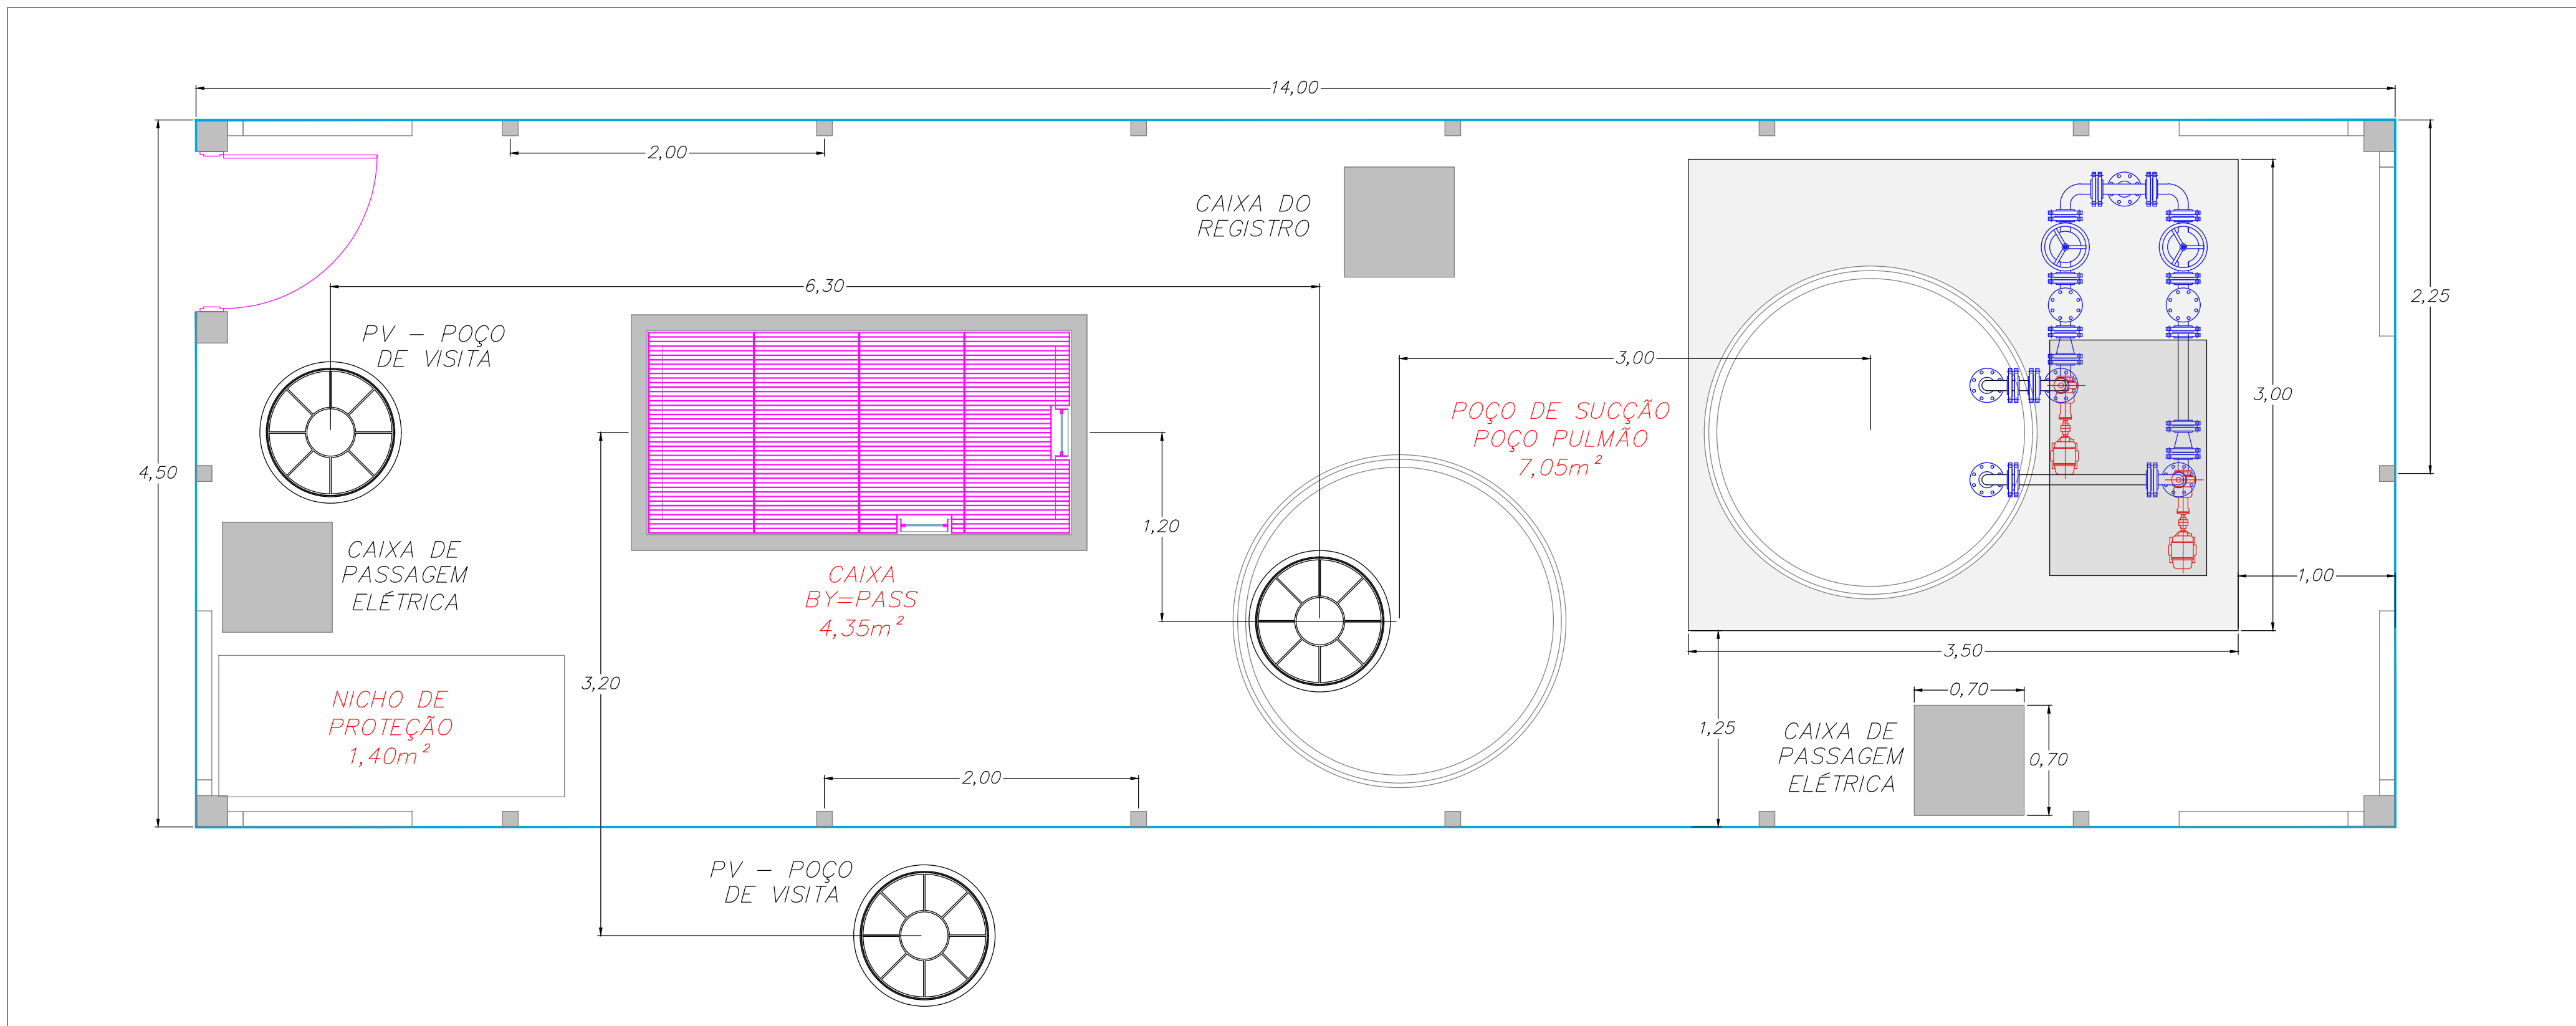


IMPLANTAÇÃO
ESCALA 1:30

- PEÇAS HIDRÁULICAS
- 01 ADAPTADOR FLANGES 2 1/2" x 2 1/2"
 - 02 VALV. RETENÇÃO FLANGES FoFo Ø 2 1/2"
 - 03 VÁLVULA DE GAVETA FLANGEADA E VOLANTE Ø 2 1/2"
 - 04 CURVA FLANGES 90° FoFo Ø 2 1/2"
 - 05 TE FLANGES FoFo Ø 2 1/2"
 - 06 ADAP. FoFo x PVC Ø 2 1/2"
 - 07 ADAP. FoFo x PVC Ø 2 1/2"
 - 08 VÁLVULA ESFERA PVC Ø 2 1/2"
 - 09 TE SOLD. PVC Ø 2 1/2"

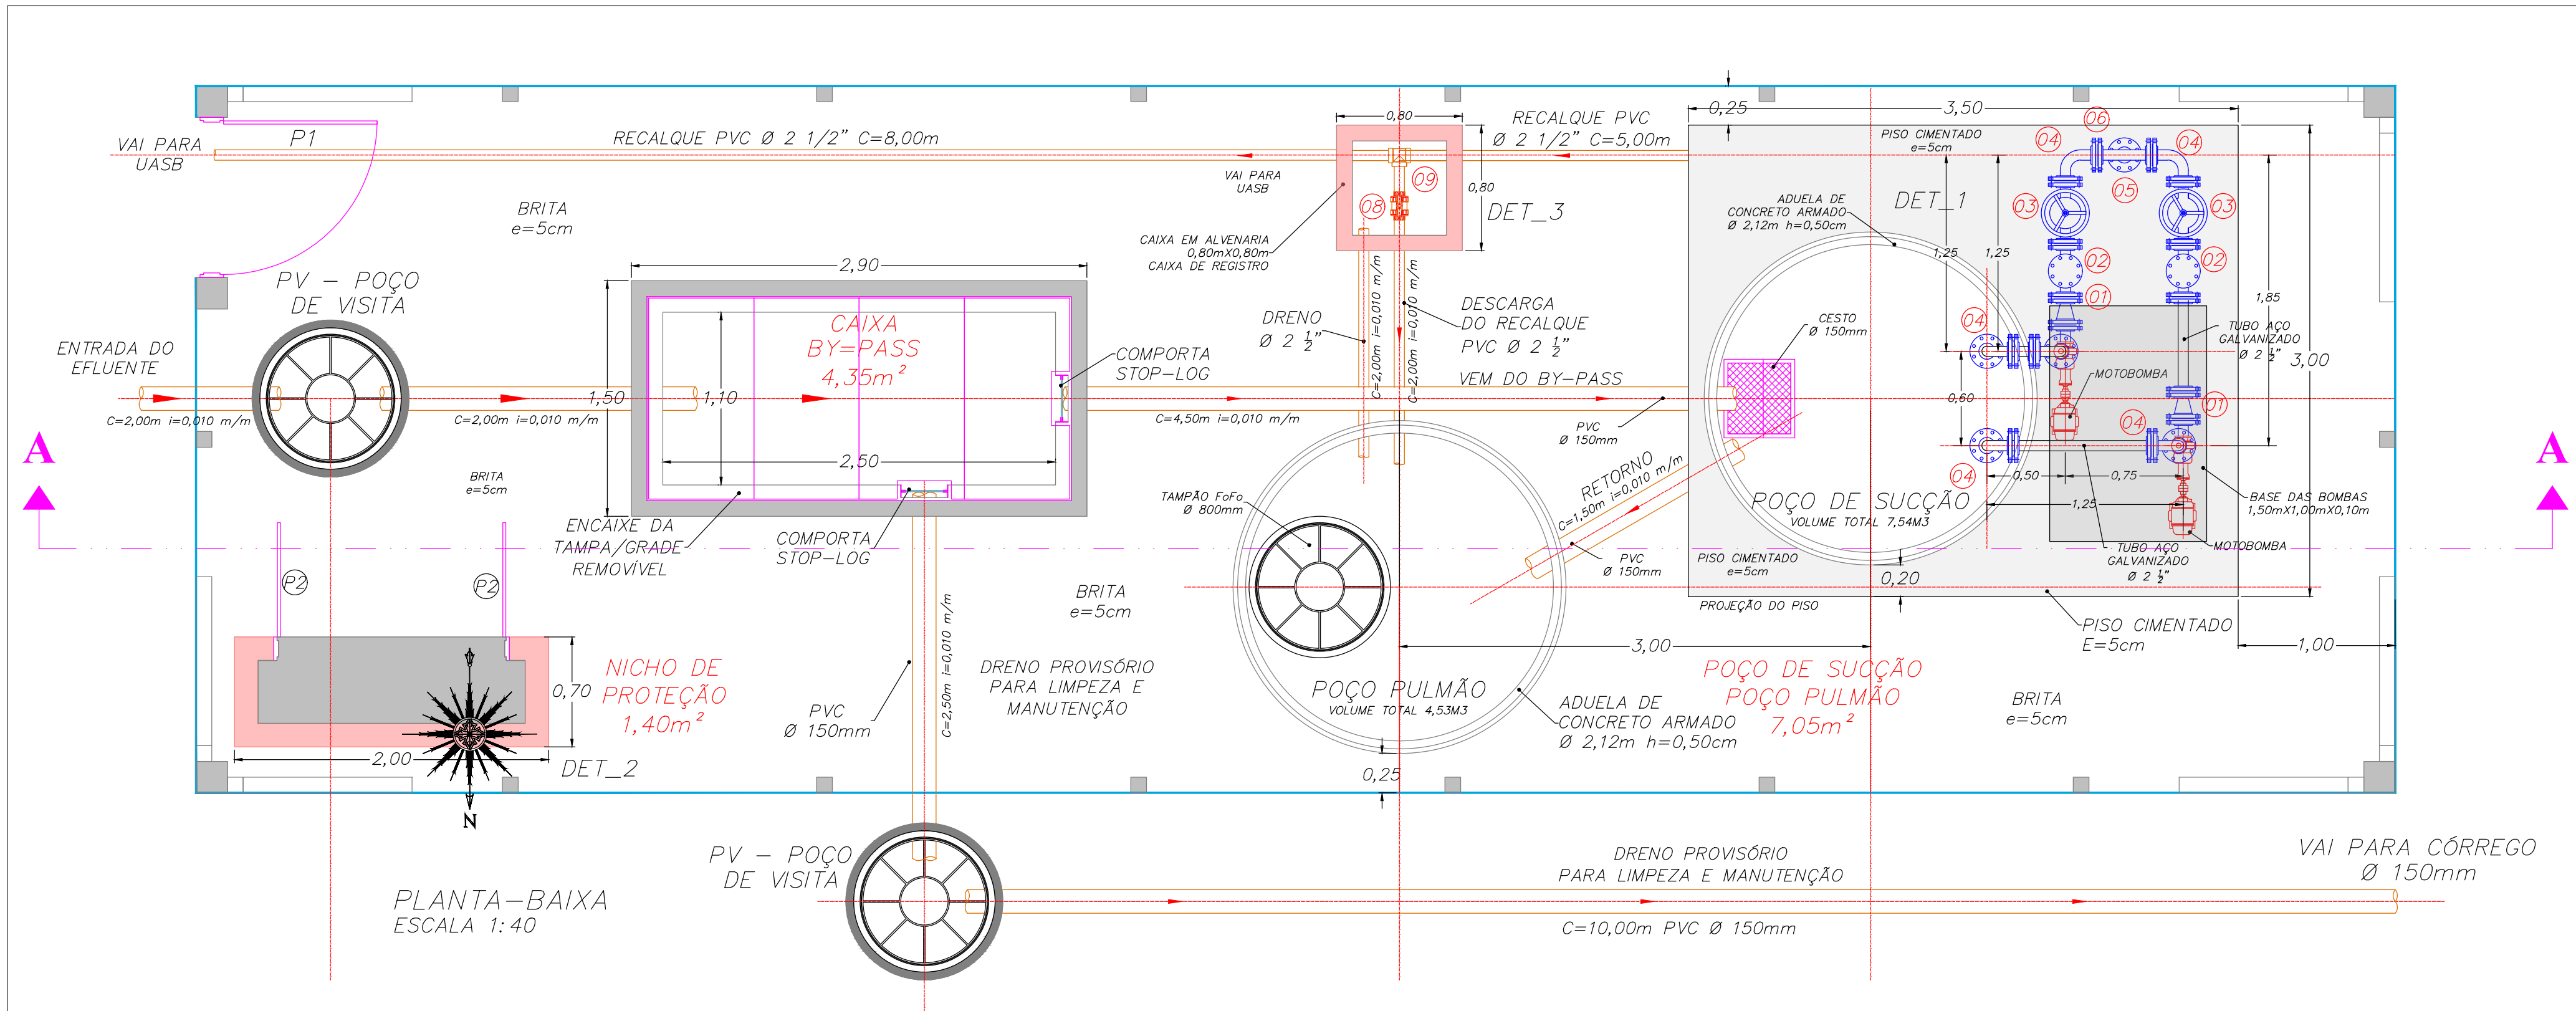

COTE A-A
ESCALA 1:30

PLANTA DE SITUAÇÃO

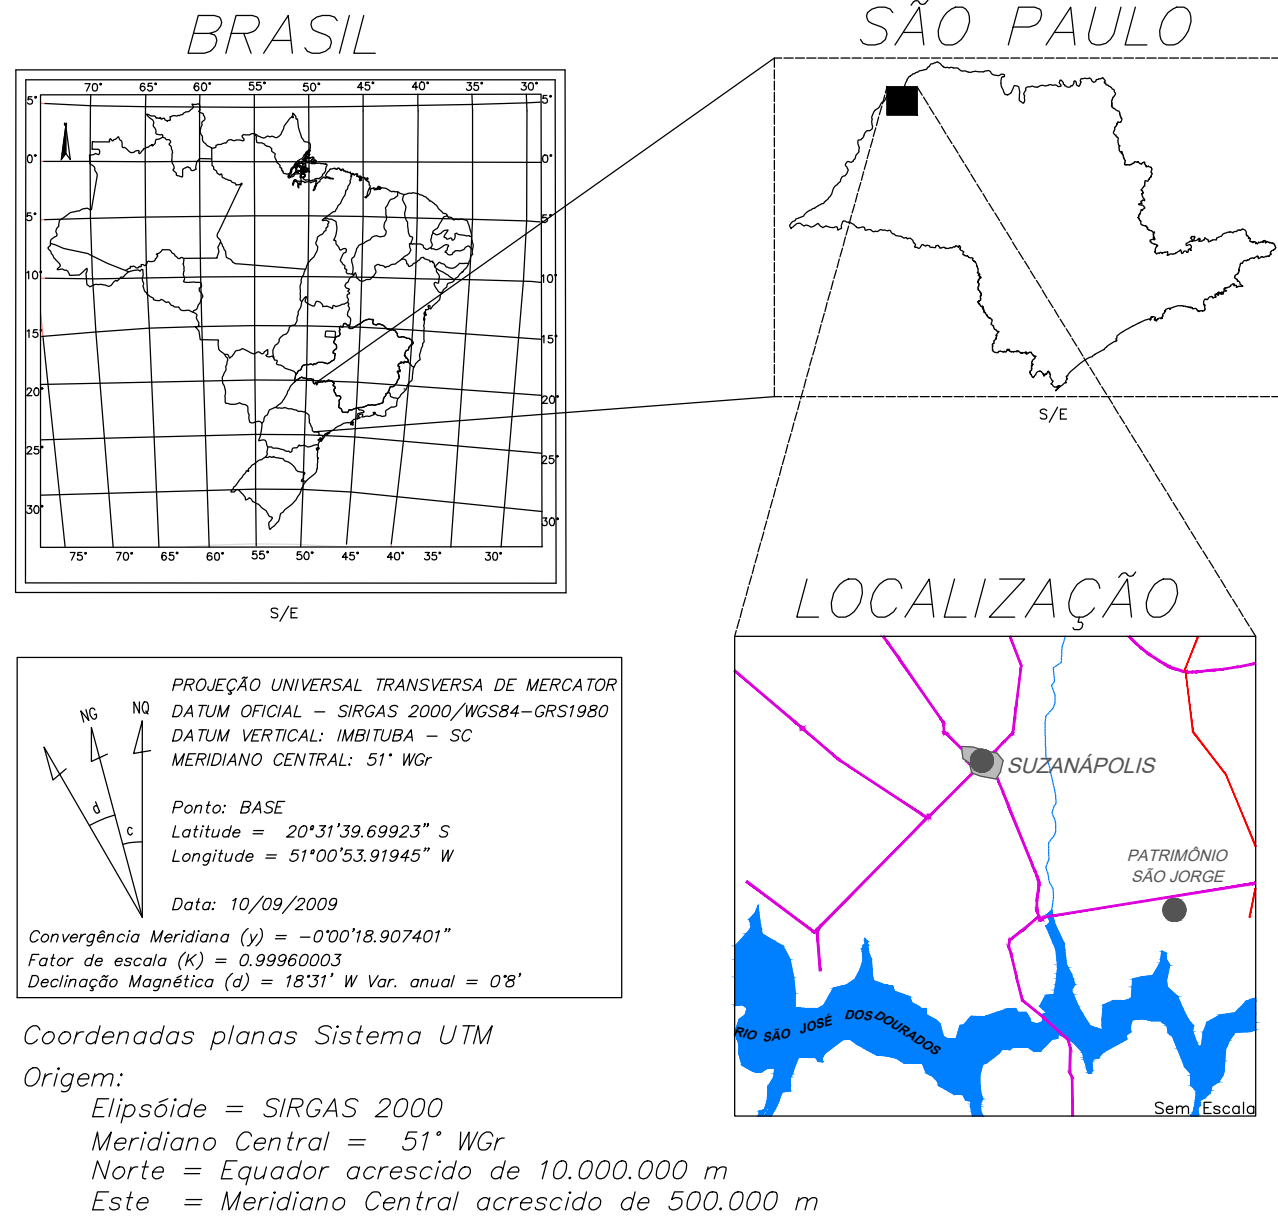

QUADRO DE ÁREAS - EDIFICAÇÕES

ITEM	ESTRUTURA	ÁREA
1	CAIXA BY-PASS	4,35
3	NICHO DOS QUADROS	1,40
4	POÇO DE SUÇÃO	3,53
	POÇO PULMÃO	3,53
ÁREA TOTAL (M2)		12,81

QUADRO DE ABERTURAS E ESQUADRIAS

ITEM	ESTRUTURA	DIMENSÕES
P1	PORTÃO DE FERRO TELADO - 1 FOLHAS	1,00 X 2,20
P2	PORTA DE FERRO TIPO VENEZIANA - 2 FOLHAS	1,50 X 1,60

03			
02			
01			
Nº	DESCRIÇÃO	DATA	RESPONSÁVEL

REVISÕES



PREFEITURA MUNICIPAL DE SUZANÁPOLIS
Setor de Obras e Serviços Urbanos

SINFEHIDRO-SJD 383

ASSUNTO:
SITUAÇÃO / IMPLANTAÇÃO / PLANTA-BAIXA

FOLHA Nº:
08-10

ENDEREÇO:
PATRIMÔNIO SÃO JORGE - SUZANÁPOLIS/SP

BAIRRO:
PATRIMÔNIO SÃO JORGE

CIDADE: SUZANÁPOLIS/SP	ÁREA OCUPADA: 63,00m ²	DATA-BASE: 09/03/2021	ESCALAS: INDICADAS
---------------------------	--------------------------------------	--------------------------	-----------------------

RESPONSÁVEL PELO PROJETO E FISCALIZAÇÃO
ANTÔNIO ZIZAS JUNIOR
ENGENHEIRO CIVIL
CREA/SP 5060467805/D
ART N° 28027230191128460